

Application cadastrale

--- Limite opération

"LES TERRASSES DU PECH"




AC-610

AC-609

AC-608

AC-532

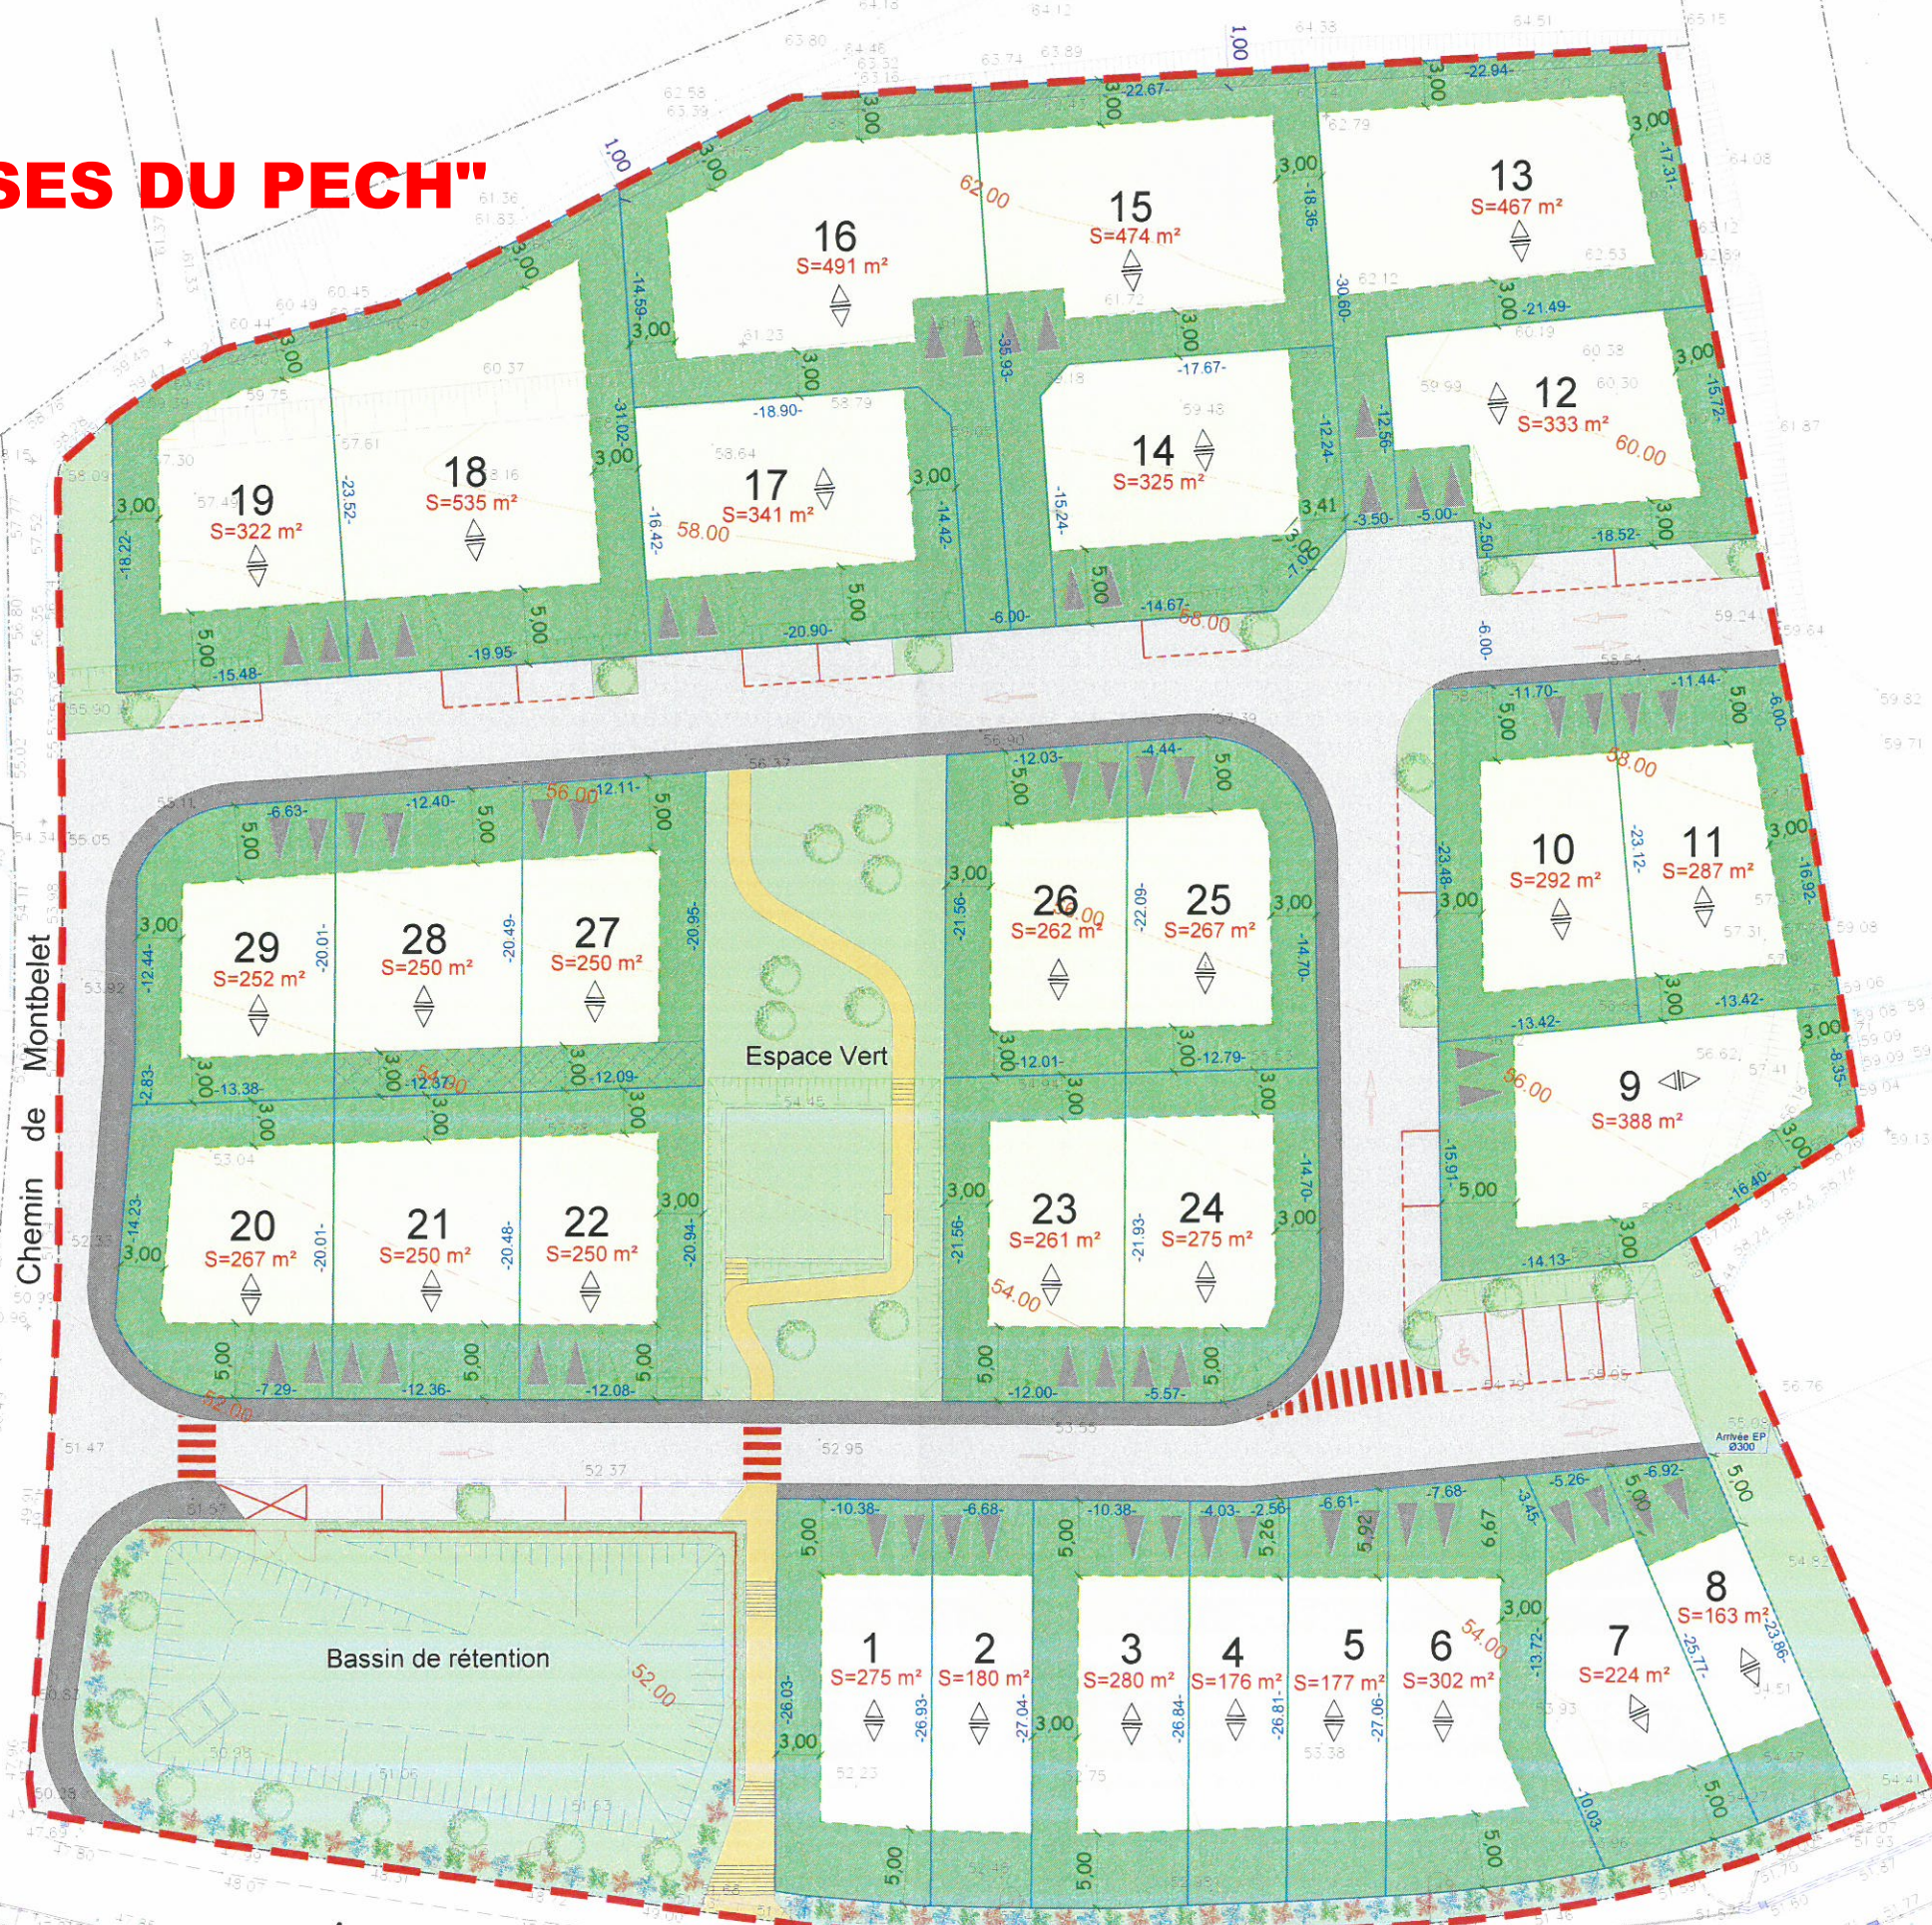

Chemin de Montbelet

Espace Vert

Bassin de rétention

Avenue Emile Cabrol

Avenue Norbert Chiffre

PLAN DE MASSE

REF	2012-200	Echelle : 1/500
DOS	PA	DATE 16/06/2014
INDICE	A	MODIFICATION -



GEOMETRIS géomètres experts
 Bureau d'études V.R.D.
 BP 80 Les Tanes basses 34800 Clermont l'Hérault
 Tél : 04.67.96.05.52 - Fax : 04.67.96.91.57
 E-mail : clermont@geometris.fr