
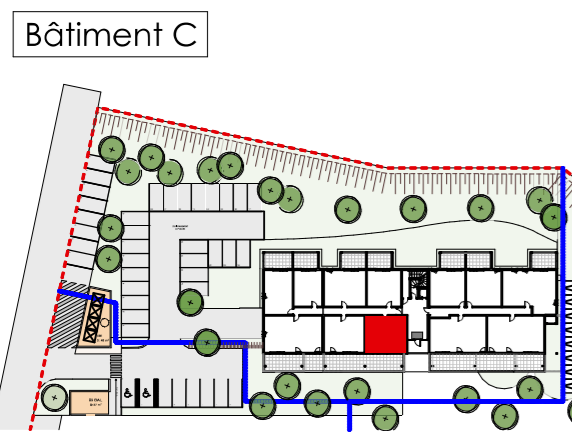


## Appartement C-006


SNC LES PERLES D'O  
17 Rue de la République  
34500 BEZIERS  
Tél. : 04 67 00 50 00  
Email : buesaap@buesa.com

Appart. N° C-006	RDC - T2
Séjour/Cuisine	23,16
Chambre	12,22
SDB/WC	5,14
Entrée+Pl.	4,36
<b>Surface Habitable</b>	<b>44,88 m²</b>
Terrasse	19,78

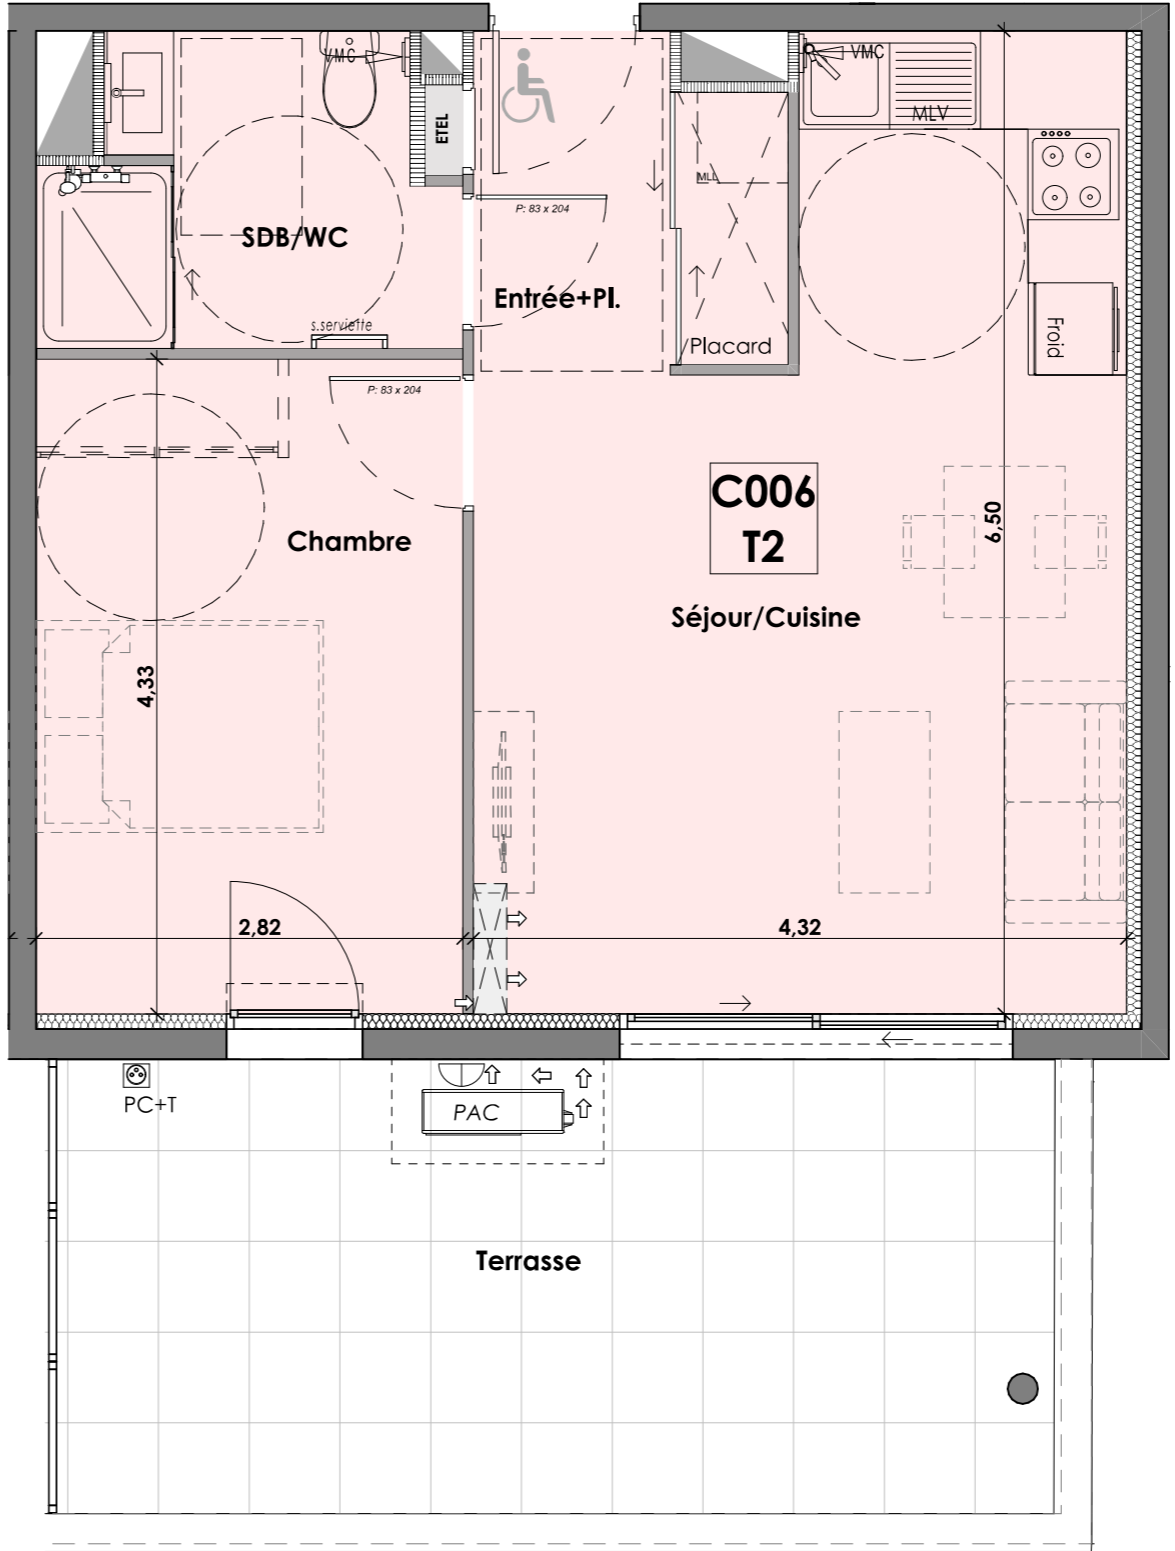

Localisation de l'appartement

Echelle : 1:50

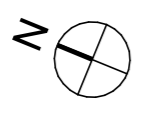

LES SURFACES PEUVENT VARIER DE 5% ( cinq pour cent ) EN FONCTION DES TECHNIQUES DE CONSTRUCTION CHOISIES. ELLES NE SERONT DEFINITIVES QUE LORS DE LA SIGNATURE DE L'ACTE AUTHENTIQUE.