




RÉSIDENCE DE STANDING
BÉZIERS CENTRE-VILLE



SCCV LE 17
17 rue de la république
34500 BEZIERS
Tél. : 04-67-00-50-00

Appt. N° 201 R+2 T3	
Séjour/Cuisine	25,94 m ²
Hall	5,15 m ²
Dégt	5,18 m ²
Cellier	1,56 m ²
Chambre PMR	13,86 m ²
Chambre 2	12,63 m ²
Salle d'eau	4,39 m ²
WC	1,96 m ²
Surface Habitable	70,67 m²
Terrasse	18,50 m ²

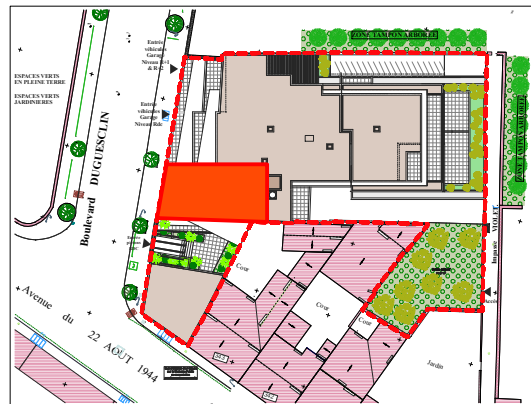


Localisation de l'appartement

Echelle : 1/50°



LES SURFACES PEUVENT VARIER DE 5 % (cinq pour cent) EN FONCTION DES TECHNIQUES DE CONSTRUCTION CHOISIES. ELLES NE SÉRONT DEFINITIVES QUE LORS DE LA SIGNATURE DE L'ACTE AUTHENTIQUE.

Appartement 201

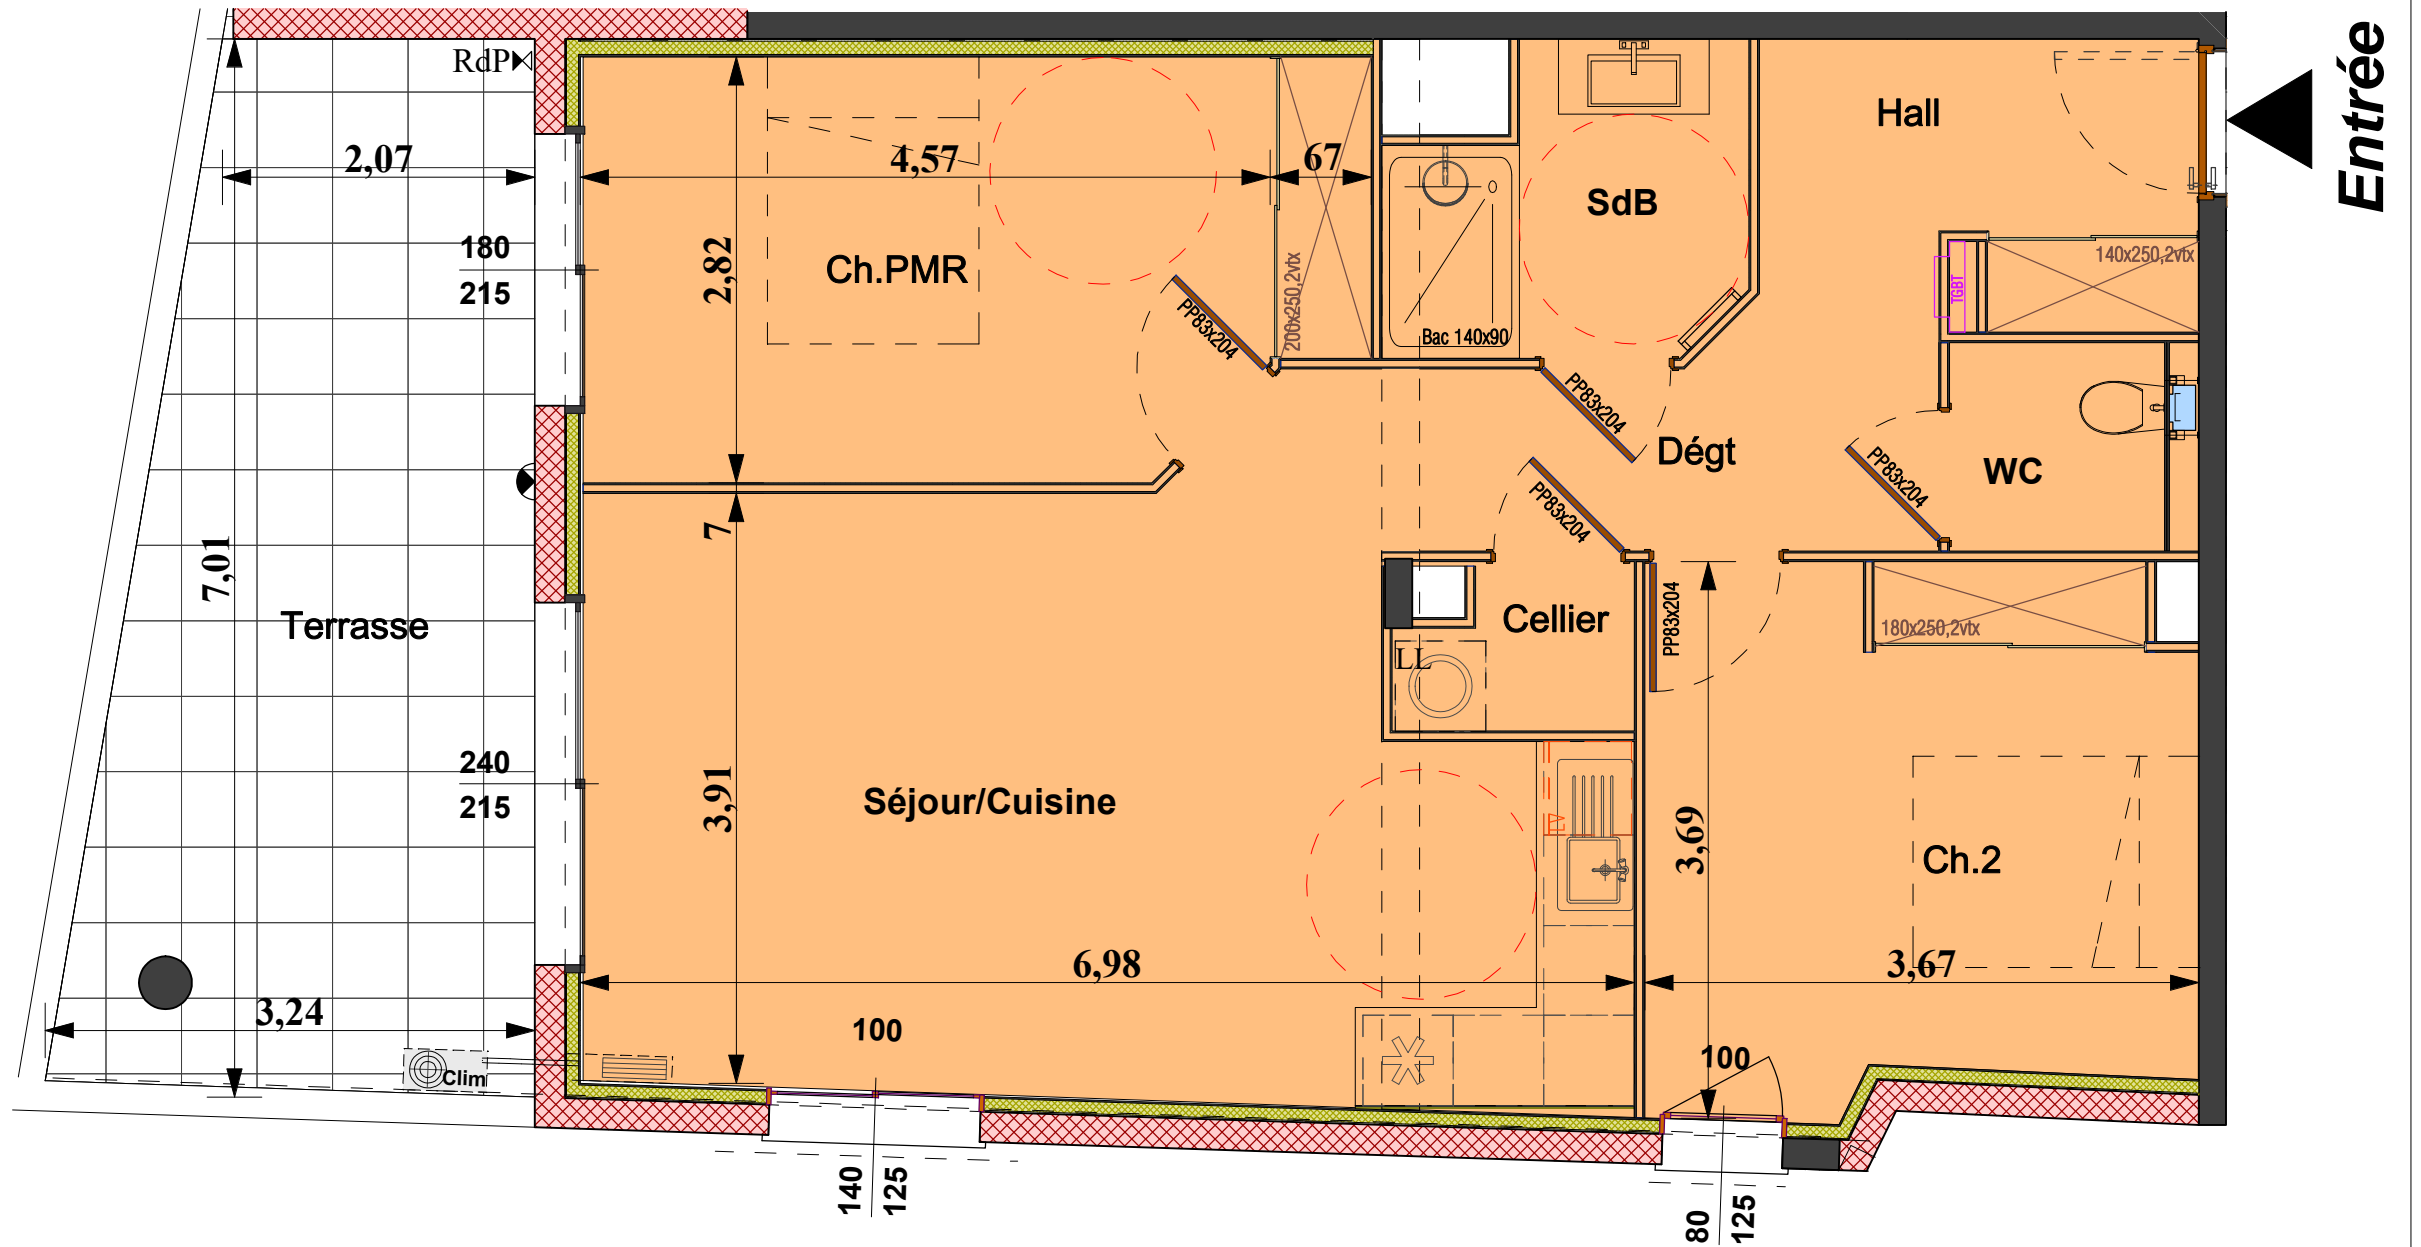

Janvier 2023