




RÉSIDENCE DE STANDING
BÉZIERS CENTRE-VILLE



SCCV LE 17
17 rue de la république
34500 BEZIERS
Tél. : 04-67-00-50-00

Appt. N° 504	R+5 T4
Séjour/Cuisine	55,21 m ²
Hall	6,52 m ²
Cellier	2,37 m ²
SE 1	4,39 m ²
Ch.1	12,43 m ²
Ch.2	12,87 m ²
Ch.3 (PMR)	12,72 m ²
Dressing	3,07 m ²
SE/WC	5,35 m ²
WC	1,87 m ²
Dégt	6,41 m ²
Surface Habitable	123,21 m²
Terrasse	44,83 m ²

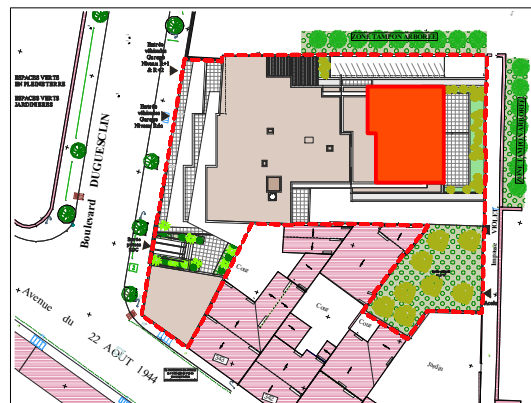


Localisation
de l'appartement
Echelle : 1/75°



LES SURFACES PEUVENT VARIER DE 5 % (cinq pour cent) EN FONCTION DES TECHNIQUES DE CONSTRUCTION CHOISIES. ELLES NE SÉRONT DEFINITIVES QUE LORS DE LA SIGNATURE DE L'ACTE AUTHENTIQUE.

Appartement 504

Entrée ➔

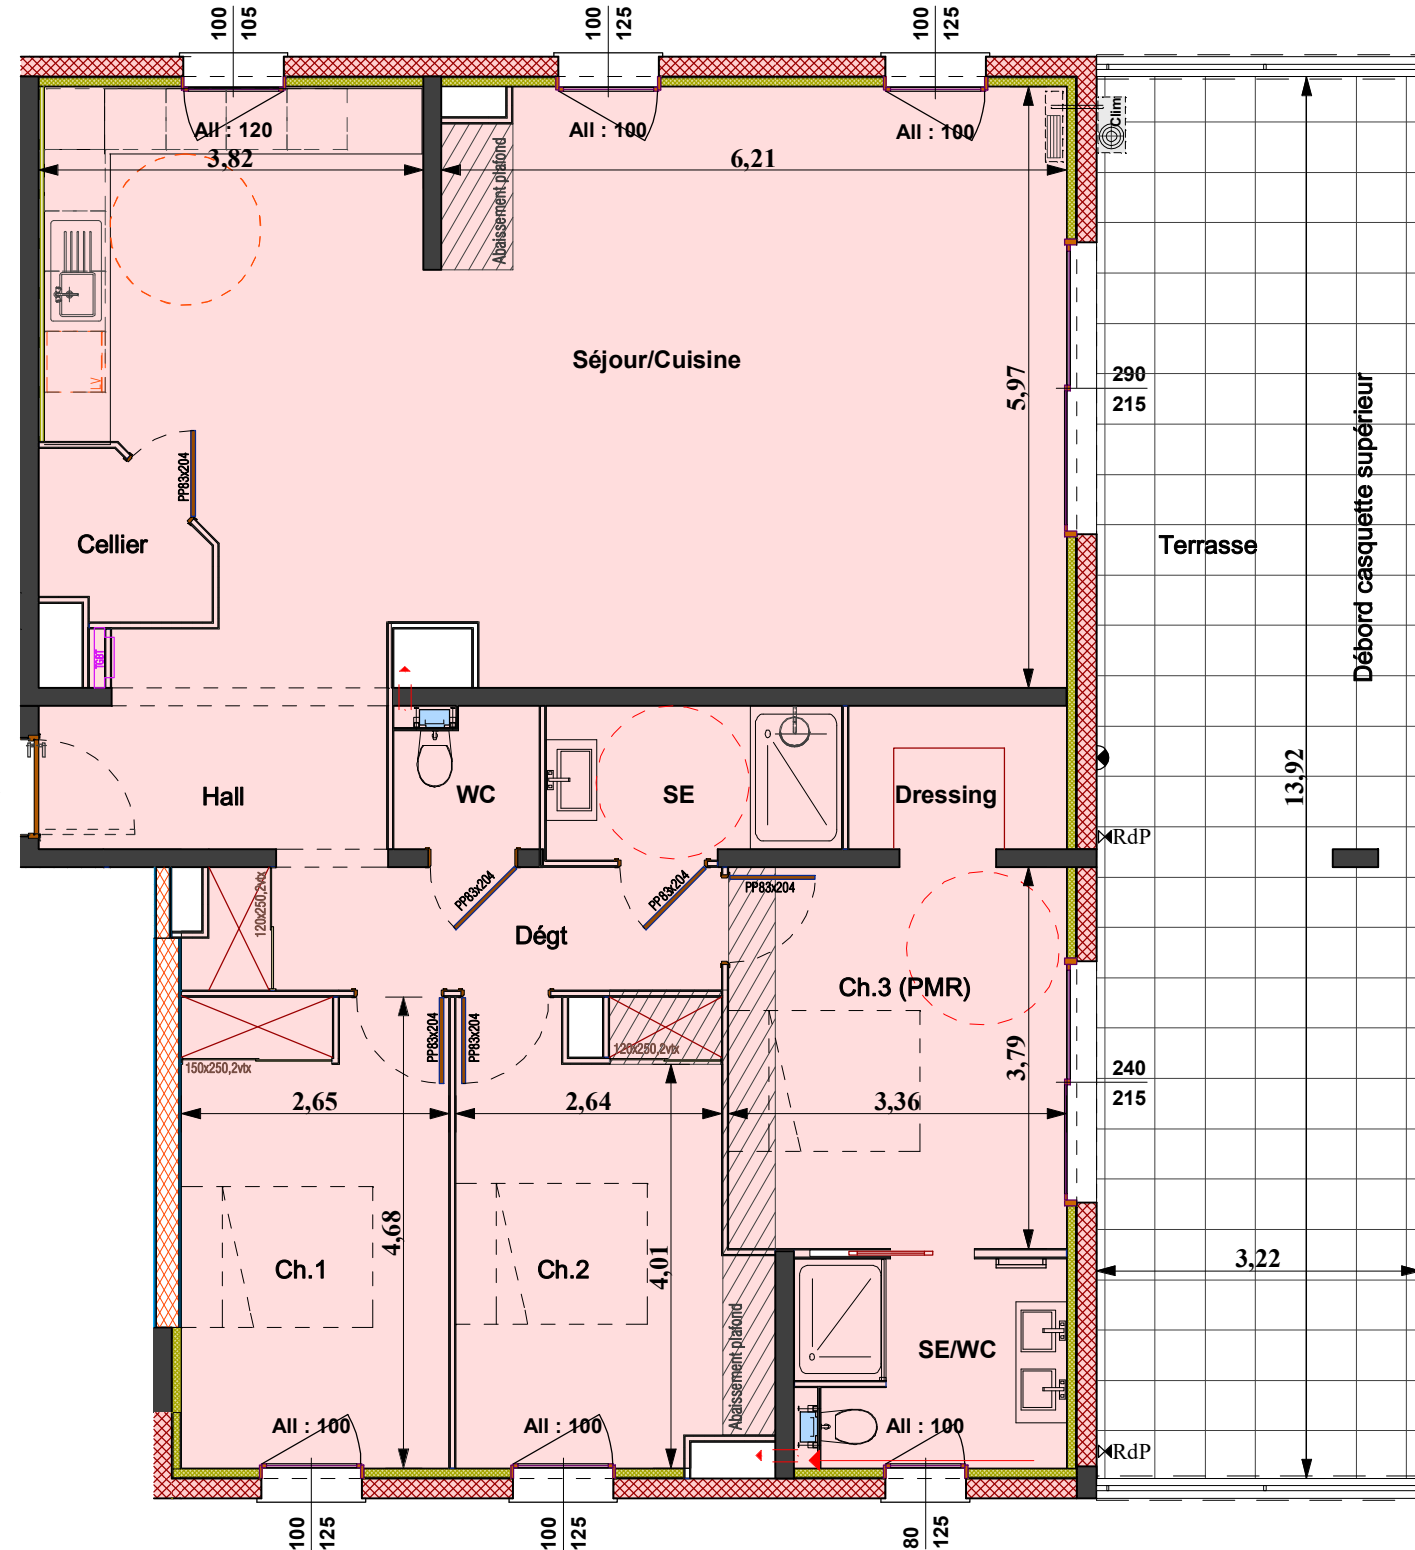

23 Juin 2023