


SNC LES PERLES D'O
17 Rue de la République
34500 BEZIERS
Tél. : 04 67 00 50 00
Email : buesaap@buesa.com


Appt. N° 002		RDC T2
Séjour/Cuisine		21,21 m ²
Chambre		11,94 m ²
Salle d'eau/WC		5,22 m ²
Entrée		2,54 m ²
Cellier		2,04 m ²
Surface Habitable		42,95 m²

Terrasse	11,01 m ²
----------	----------------------

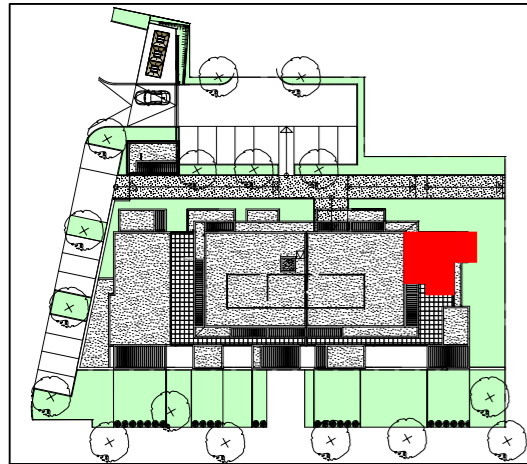


Localisation
de l'appartement

Echelle : 1/50°

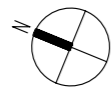

LES SURFACES PEUVENT VARIER DE 5 % (cinq pour cent) EN FONCTION DES TECHNIQUES DE CONSTRUCTION CHOISIES. ELLES NE SERONT DEFINITIVES QUE LORS DE LA SIGNATURE DE L'ACTE AUTHENTIQUE.

Appartement 002

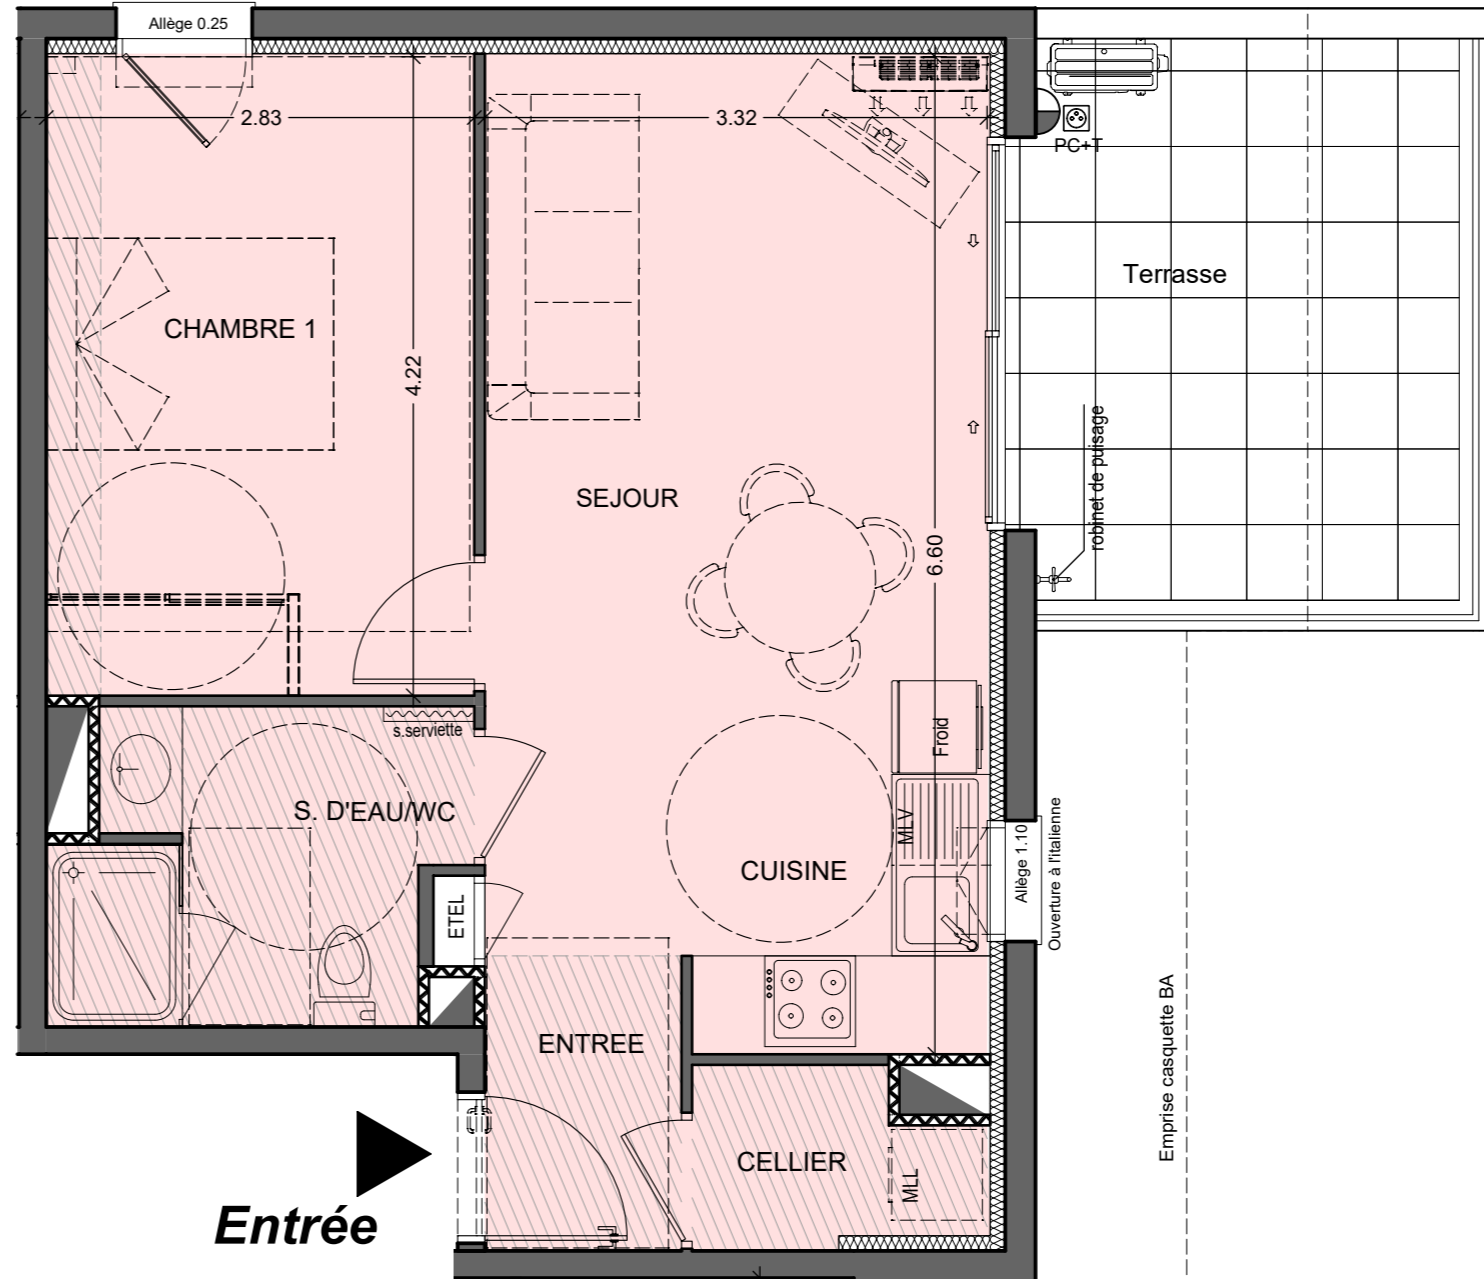

Soffite Ht 2.20 mini

Entrée