


## Appartement 005


Entrée

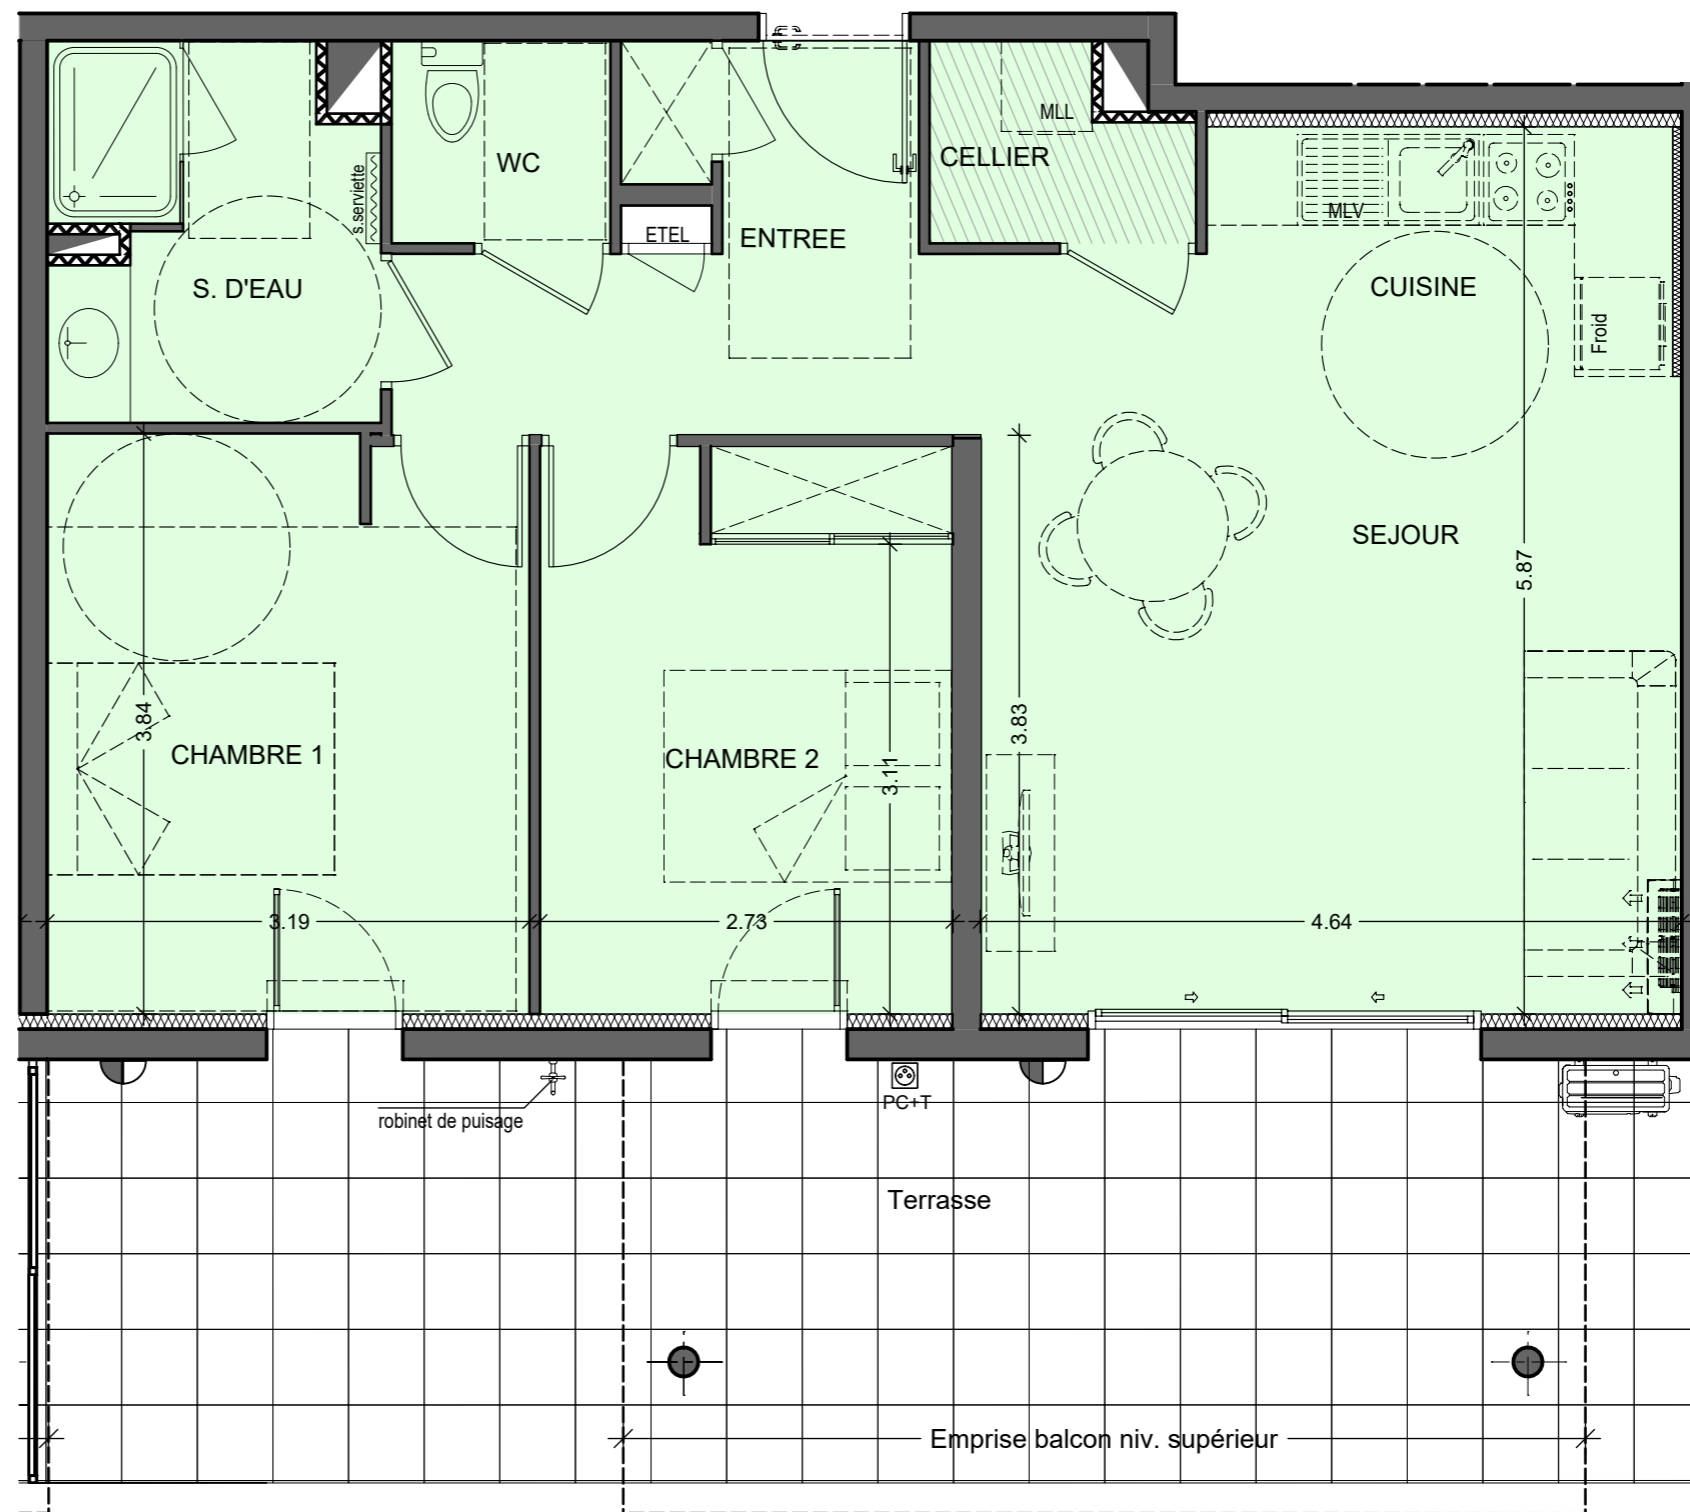

SNC LES PERLES D'O  
17 Rue de la République  
34500 BEZIERS  
Tél. : 04 67 00 50 00  
Email : buesaap@buesa.com


Appt. N° 005	RDC T3
Séjour/Cuisine	25,85 m <sup>2</sup>
Chambre 1	12,11 m <sup>2</sup>
Chambre 2	10,10 m <sup>2</sup>
Salle d'eau	5,15 m <sup>2</sup>
Entrée	7,07 m <sup>2</sup>
WC	1,94 m <sup>2</sup>
Cellier	1,99 m <sup>2</sup>
<b>Surface Habitable</b>	<b>64,21 m<sup>2</sup></b>

Terrasse	30,90 m <sup>2</sup>
----------	----------------------

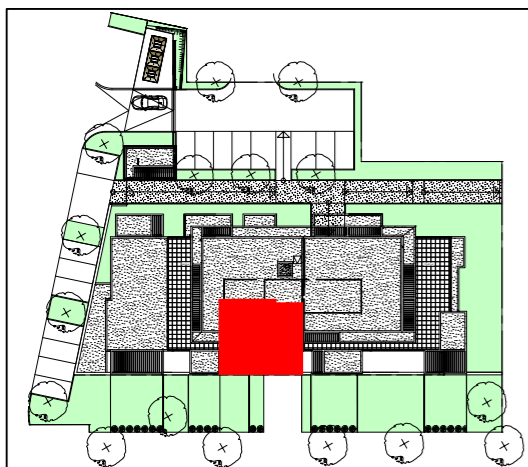

Localisation de l'appartement

Echelle : 1/50°

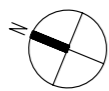

LES SURFACES PEUVENT VARIER DE 5 % ( cinq pour cent ) EN FONCTION DES TECHNIQUES DE CONSTRUCTION CHOISIES. ELLES NE SERONT DEFINITIVES QUE LORS DE LA SIGNATURE DE L'ACTE AUTHENTIQUE.



Soffite Ht 2.20 mini