


SNC LES PERLES D'O
17 Rue de la République
34500 BEZIERS
Tél. : 04 67 00 50 00
Email : buesaap@buesa.com


Appt. N° 009		RDC T2
Séjour/Cuisine		23,61 m ²
Chambre		11,92 m ²
Salle d'eau/WC		5,24 m ²
Entrée		2,95 m ²
Cellier		1,49 m ²
Surface Habitable		45,21 m²

Terrasse	11,56 m ²
----------	----------------------

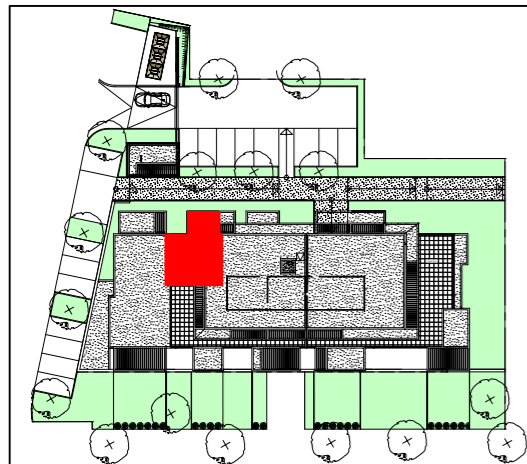


Localisation de l'appartement

Echelle : 1/50°

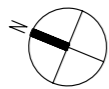

LES SURFACES PEUVENT VARIER DE 5 % (cinq pour cent) EN FONCTION DES TECHNIQUES DE CONSTRUCTION CHOISIES. ELLES NE SERONT DEFINITIVES QUE LORS DE LA SIGNATURE DE L'ACTE AUTHENTIQUE.

Appartement 009

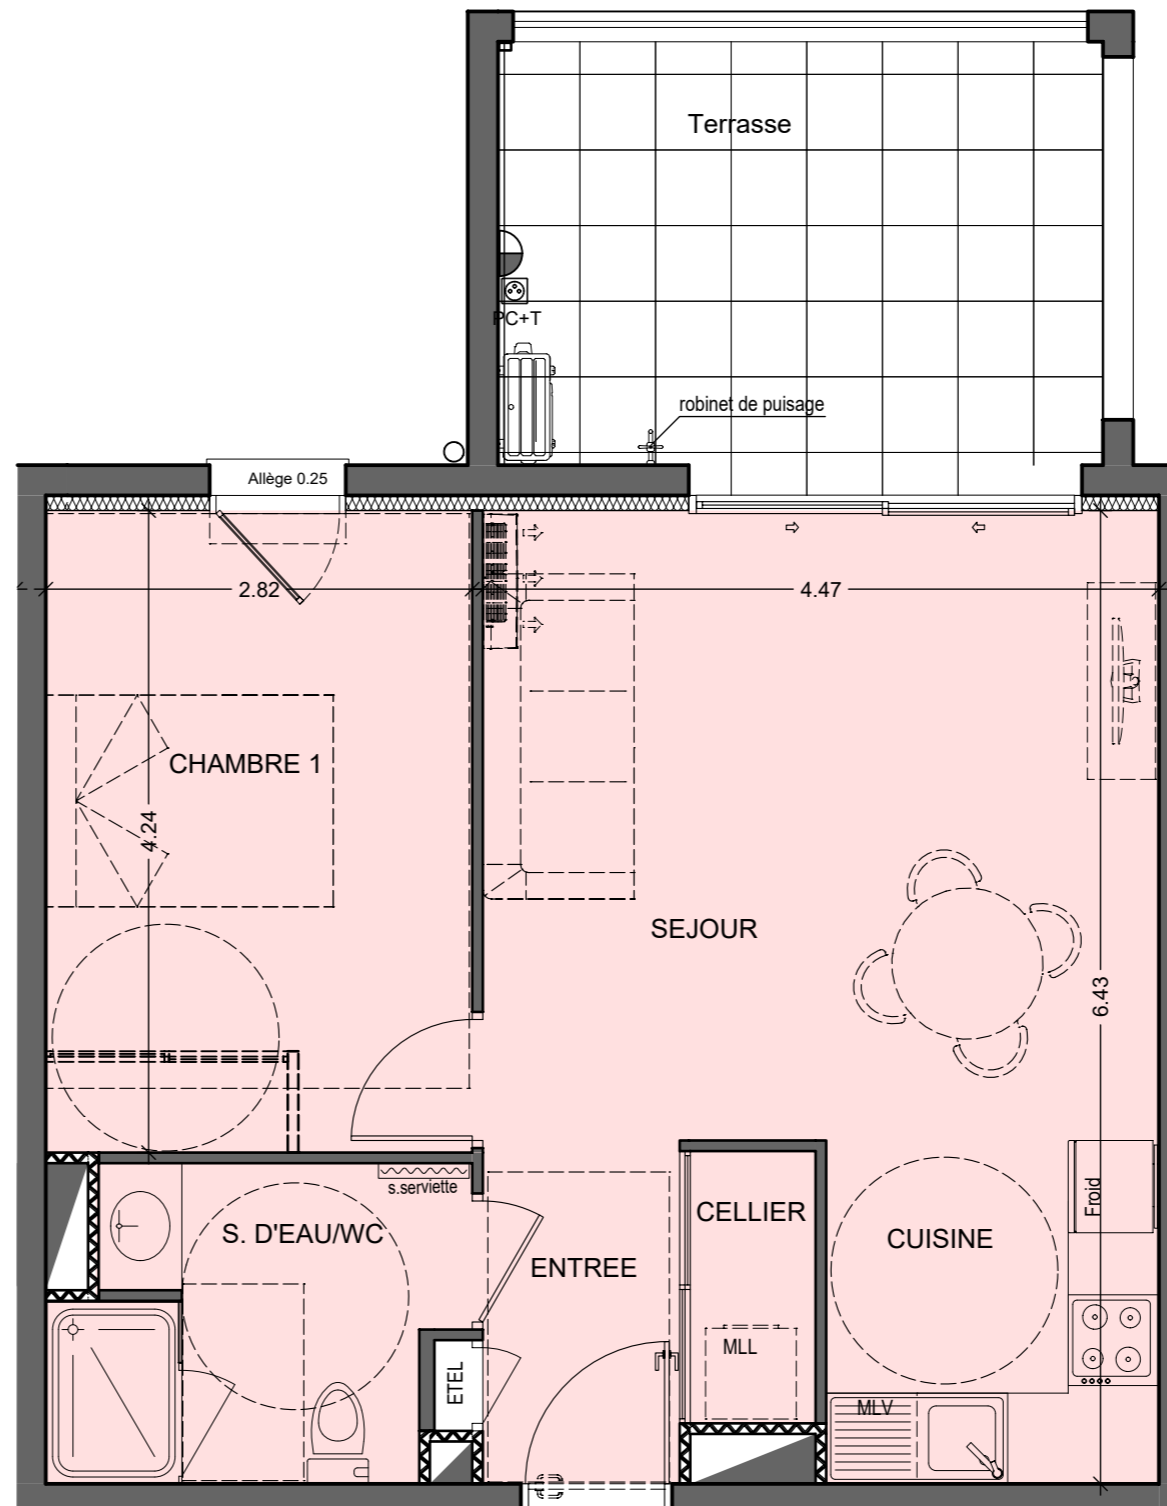

▲
Entrée