


SNC LES PERLES D'O
17 Rue de la République
34500 BEZIERS
Tél. : 04 67 00 50 00
Email : buesaap@buesa.com


Appt. N° 010	RDC T2
Séjour/Cuisine	24,50 m ²
Chambre	11,88 m ²
Salle d'eau/WC	5,20 m ²
Entrée	2,95 m ²
Cellier	1,62 m ²
Surface Habitable	46,15 m²

Terrasse	11,56 m ²
----------	----------------------

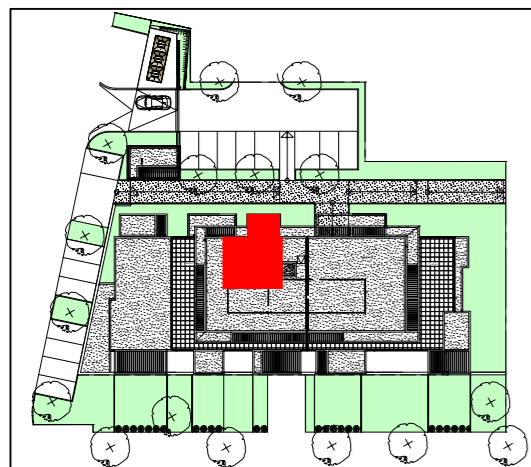


Localisation
de l'appartement

Echelle : 1/50°

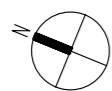

LES SURFACES PEUVENT VARIER DE 5 % (cinq pour cent) EN FONCTION DES
TECHNIQUES DE CONSTRUCTION CHOISIES. ELLES NE SERONT DEFINITIVES
QUE LORS DE LA SIGNATURE DE L'ACTE AUTHENTIQUE.

Appartement 010

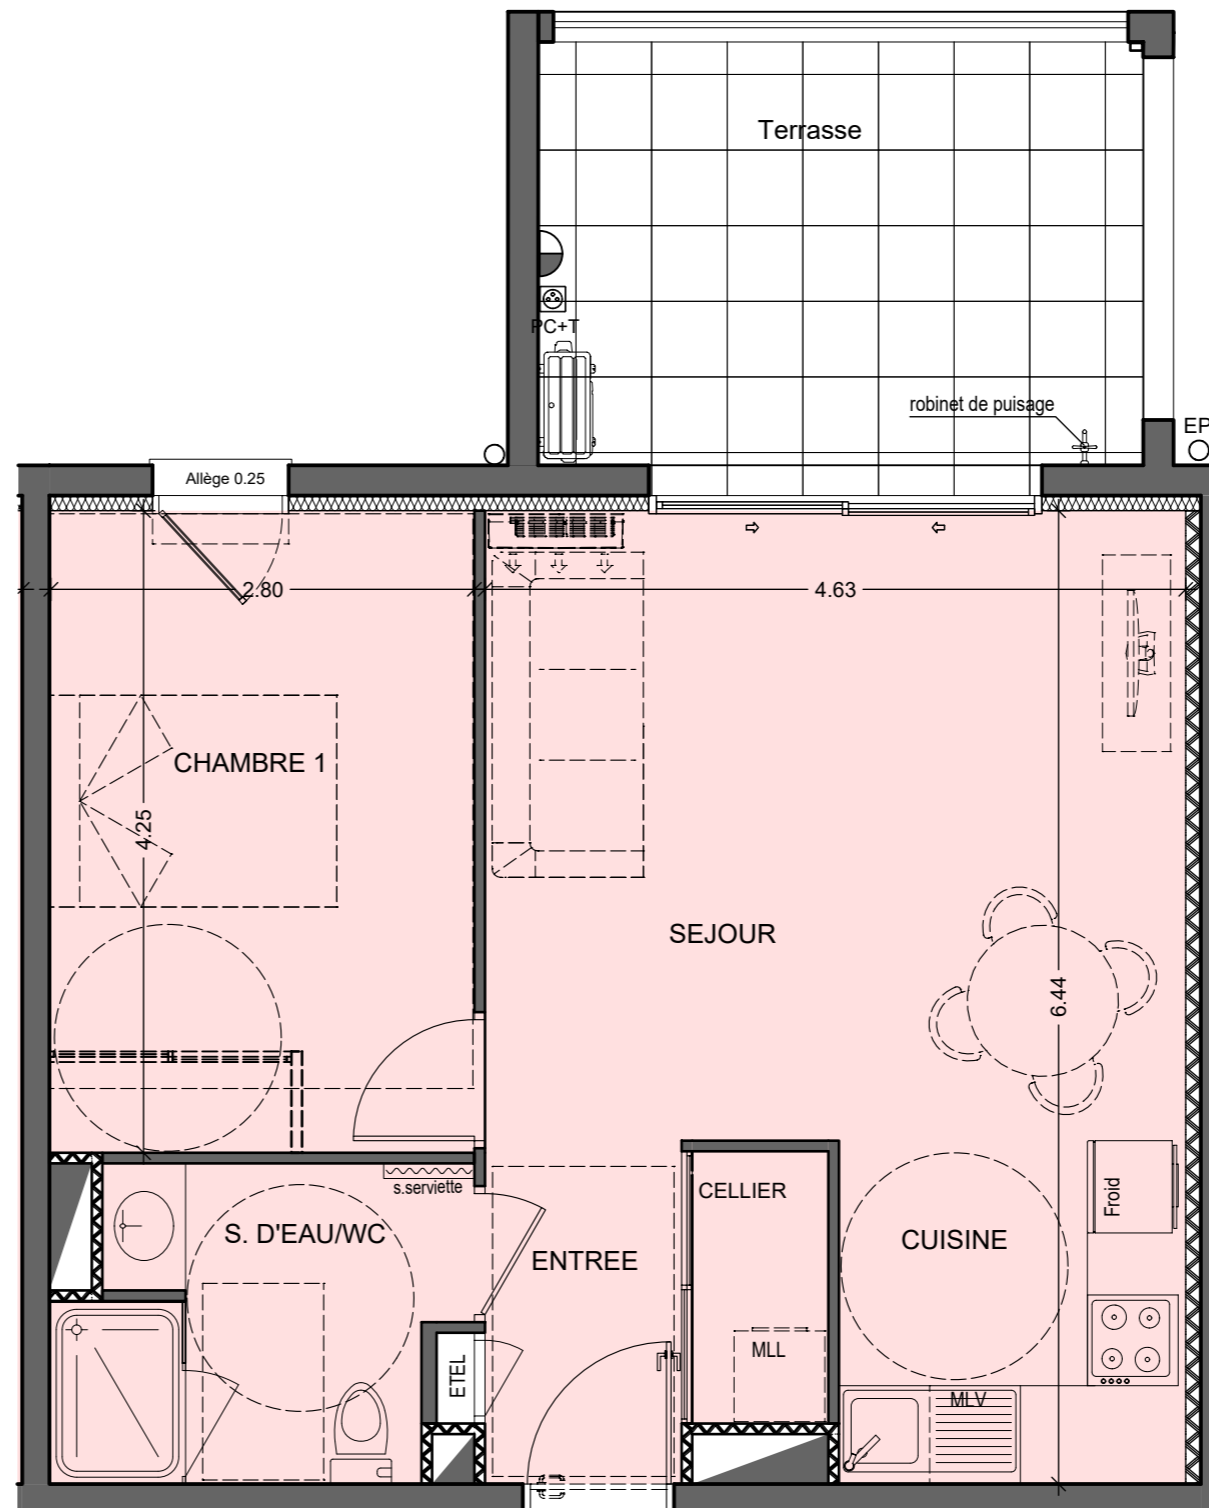

▲
Entrée