


**BUESA
ESTEVE
PROMOTION**

BUESA ESTEVE PROMOTION
18, Avenue Voie Domitienne - Le FORUM
34500 BEZIERS
Tél. : 04 67 49 87 87 - Fax : 04 67 36 45 87
Email : beziers@estev-immo.com

| Appt. N° 101 | R+1 T2 |
|--------------------------|----------------------------|
| Séjour/Cuisine | 20,27 m ² |
| Hall | 3,27 m ² |
| Chambre | 14,09 m ² |
| Salle d'eau/WC | 5,02 m ² |
| Surface Habitable | 42,65 m² |
| Terrasse | 10,84 m ² |

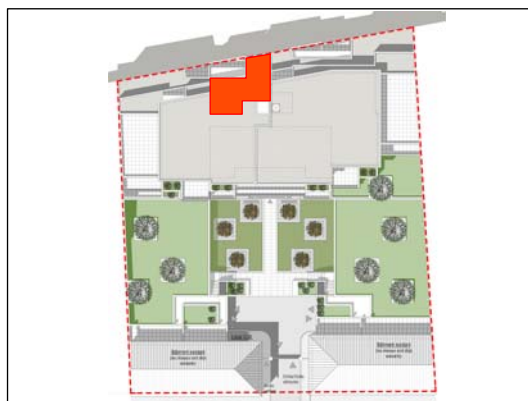


Localisation
de l'appartement
Echelle : 1/50°



LES SURFACES PEUVENT VARIER DE 5 % (cinq pour cent) EN FONCTION DES TECHNIQUES DE CONSTRUCTION CHOISIES. ELLES NE SÉRONT DEFINITIVES QUE LORS DE LA SIGNATURE DE L'ACTE AUTHENTIQUE.

Appartement 101

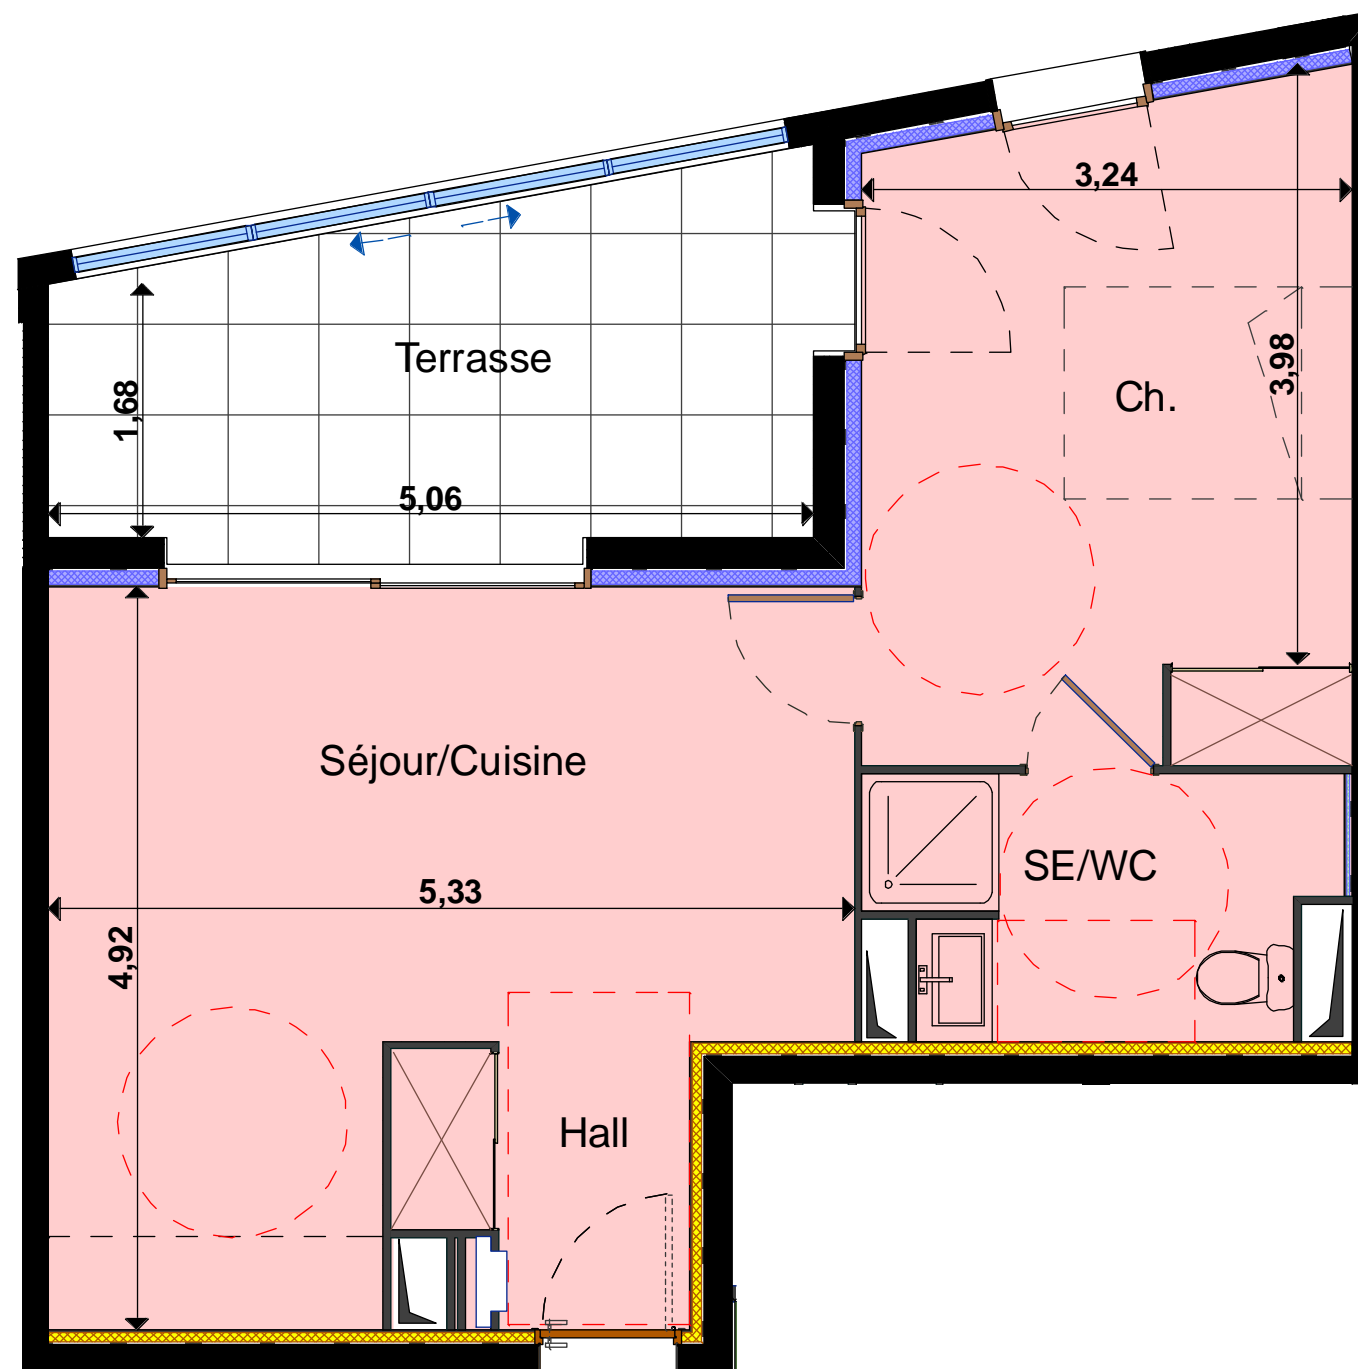

▲
Entrée