


Appartement 104


Entrée

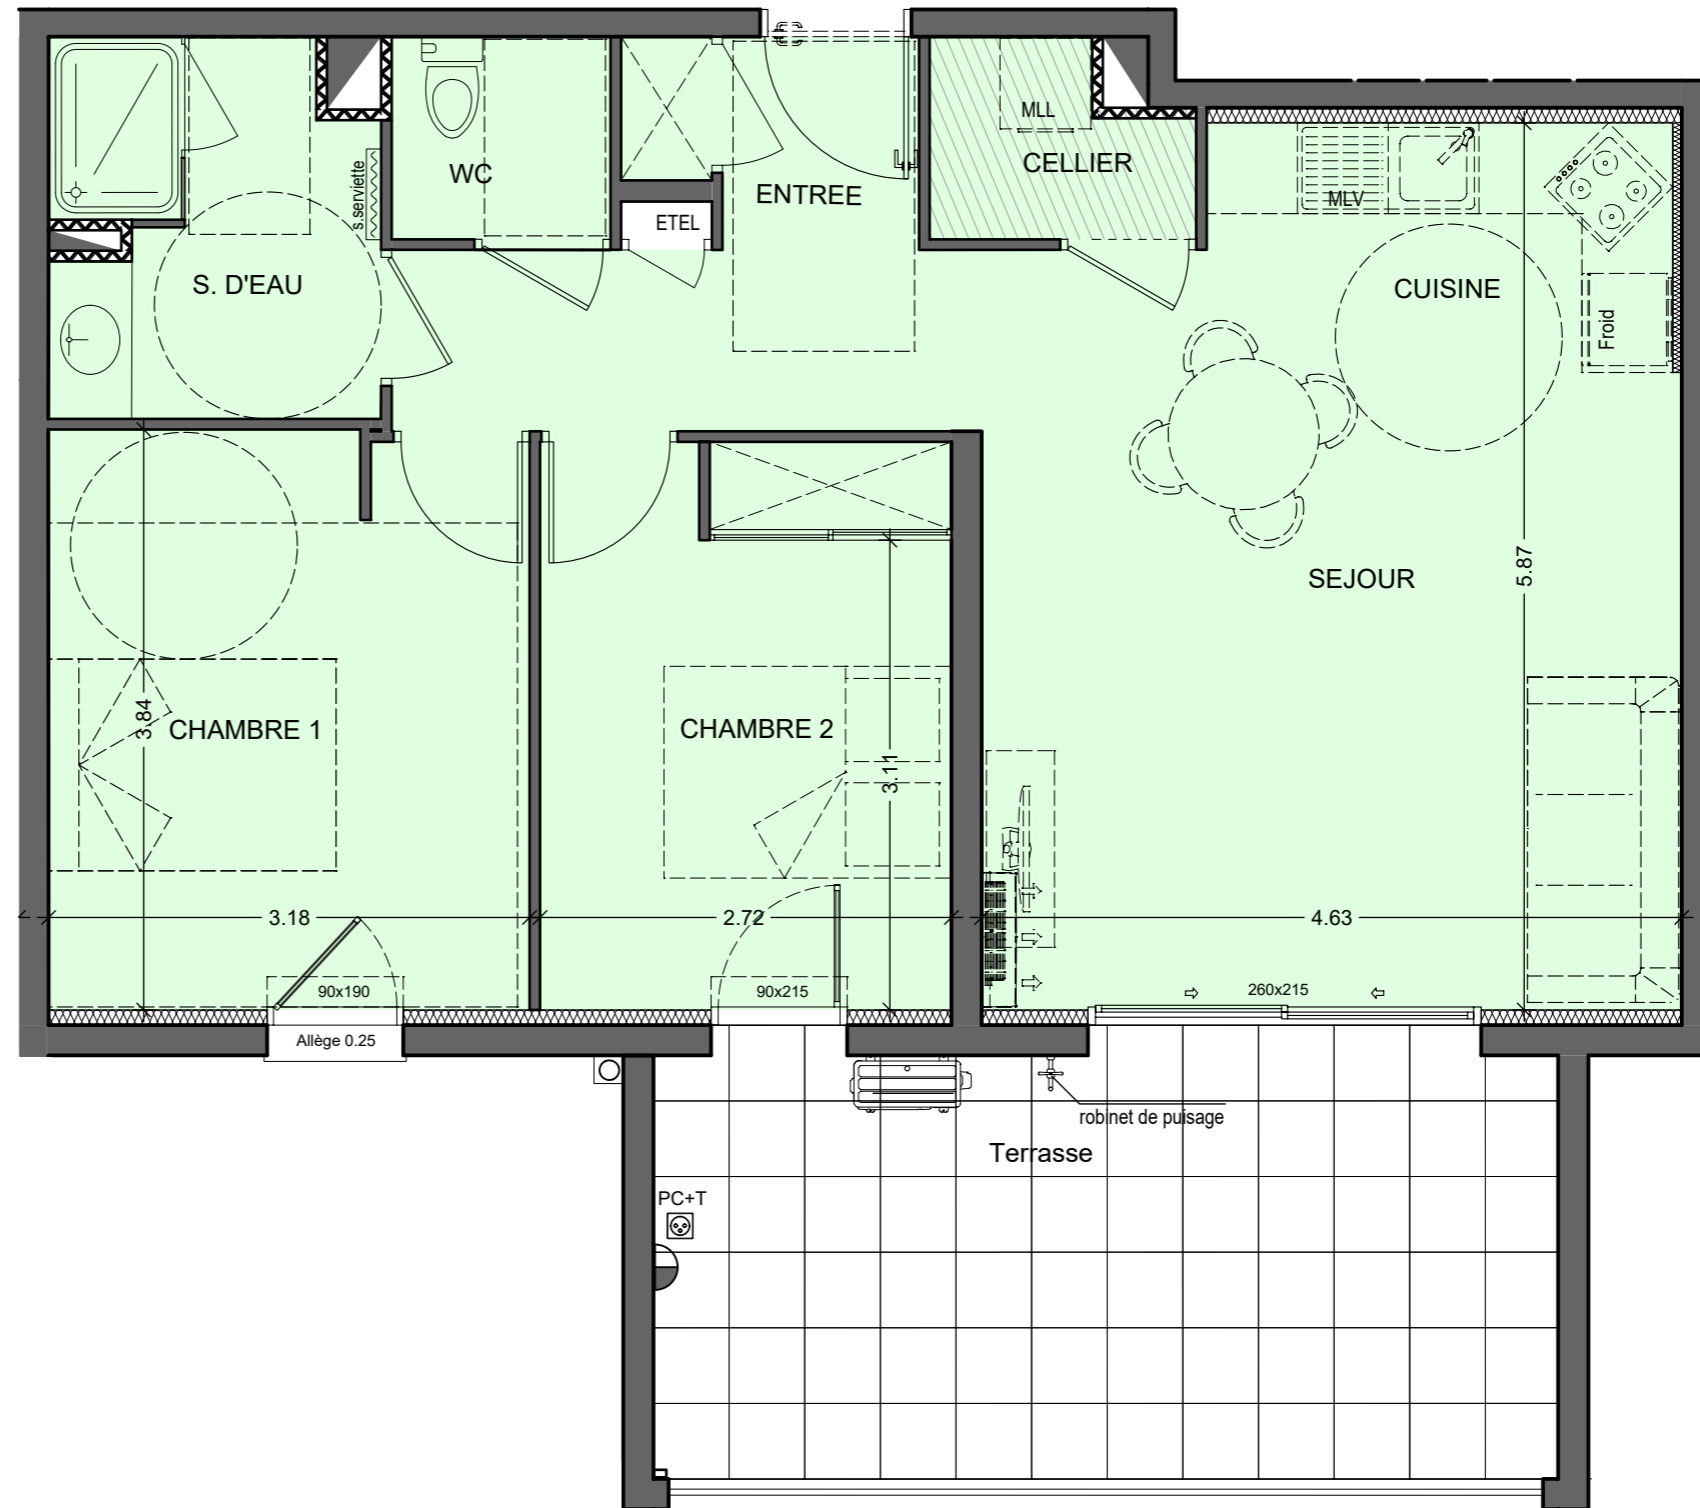

SNC LES PERLES D'O
17 Rue de la République
34500 BEZIERS
Tél. : 04 67 00 50 00
Email : buesaap@buesa.com


Appt. N° 104	R+1 T3
Séjour/Cuisine	25,80 m ²
Chambre 1	12,08 m ²
Chambre 2	10,06 m ²
Salle d'eau	5,12 m ²
Entrée	7,08 m ²
WC	1,94 m ²
Cellier	1,99 m ²
Surface Habitable	64,07 m²

Terrasse	17,14 m ²
----------	----------------------

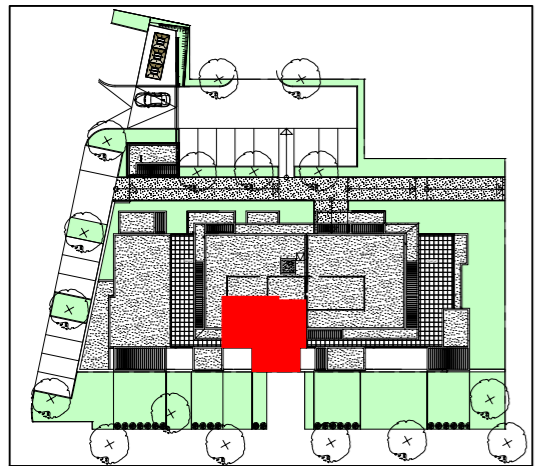

Localisation de l'appartement

Echelle : 1/50°

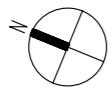

LES SURFACES PEUVENT VARIER DE 5 % (cinq pour cent) EN FONCTION DES TECHNIQUES DE CONSTRUCTION CHOISIES. ELLES NE SERONT DEFINITIVES QUE LORS DE LA SIGNATURE DE L'ACTE AUTHENTIQUE.



Soffite Ht 2.20 mini