


SNC LES PERLES D'O
17 Rue de la République
34500 BEZIERS
Tél. : 04 67 00 50 00
Email : buesaap@buesa.com


Appt. N° 105	R+1 T2
Séjour/Cuisine	23,53 m ²
Chambre 1	11,93 m ²
Salle d'eau/WC	5,22 m ²
Entrée	2,95 m ²
Cellier	1,51 m ²
Surface Habitable	45,14 m²

Terrasse	10,33 m ²
----------	----------------------

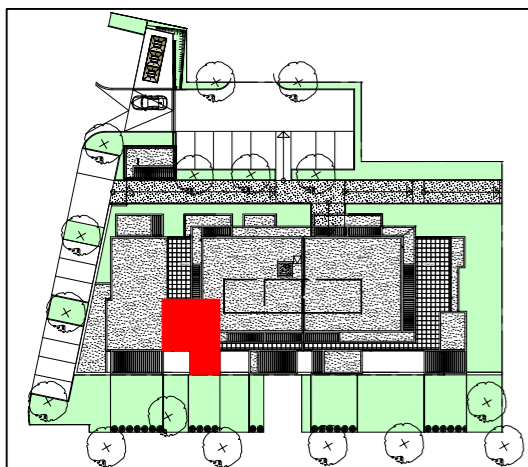

Localisation de l'appartement


Echelle : 1/50°

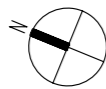

LES SURFACES PEUVENT VARIER DE 5 % (cinq pour cent) EN FONCTION DES TECHNIQUES DE CONSTRUCTION CHOISIES. ELLES NE SERONT DEFINITIVES QUE LORS DE LA SIGNATURE DE L'ACTE AUTHENTIQUE.

Appartement 105

Entrée

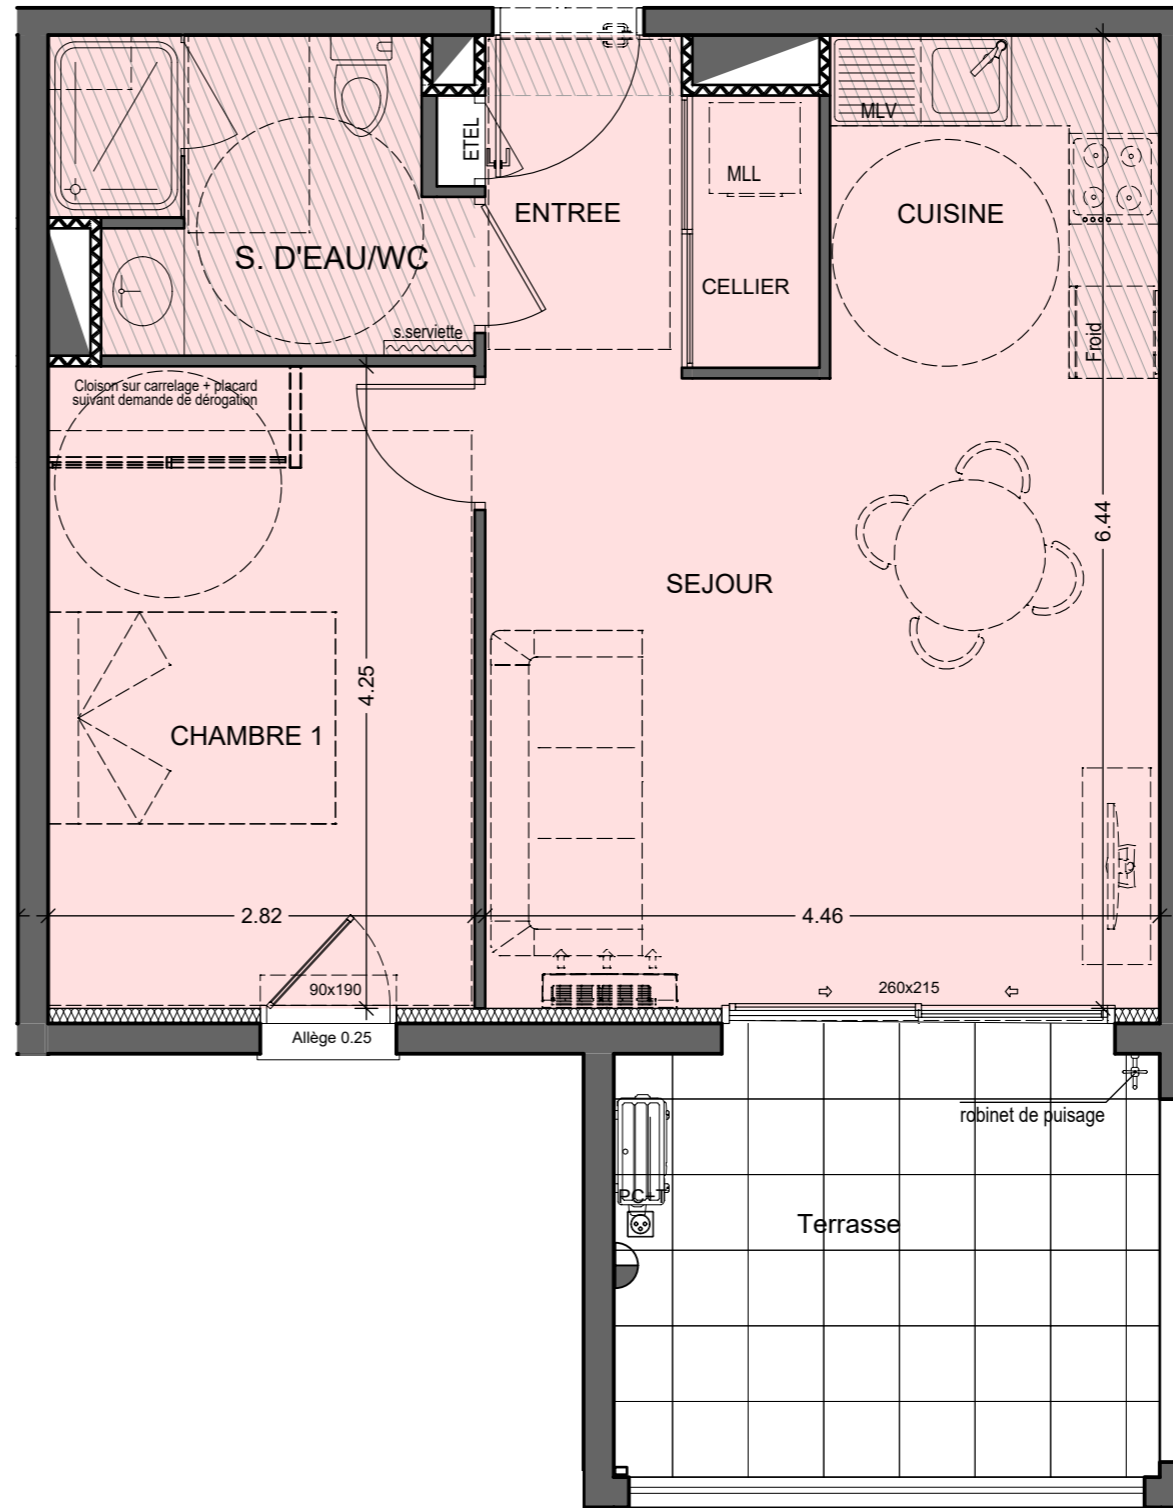

Soffite Ht 2.20 mini