


SNC LES PERLES D'O  
17 Rue de la République  
34500 BEZIERS  
Tél. : 04 67 00 50 00  
Email : buesaap@buesa.com


Apt. N° 108		R+1 T2
Séjour/Cuisine		23,61 m <sup>2</sup>
Chambre		11,92 m <sup>2</sup>
Salle d'eau/WC		5,24 m <sup>2</sup>
Entrée		2,95 m <sup>2</sup>
Cellier		1,49 m <sup>2</sup>
<b>Surface Habitable</b>		<b>45,21 m<sup>2</sup></b>

Terrasse	11,56 m <sup>2</sup>
----------	----------------------

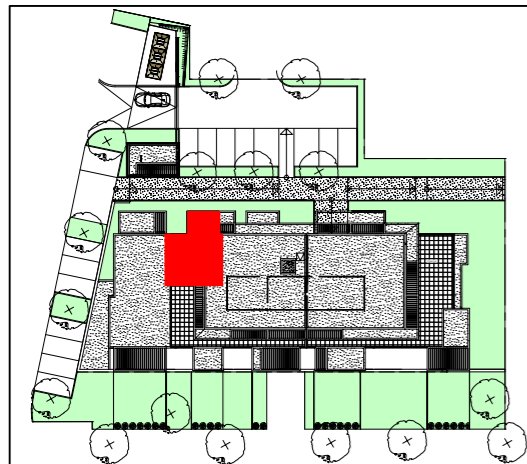


Localisation de l'appartement

Echelle : 1/50°

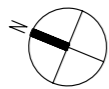

LES SURFACES PEUVENT VARIER DE 5 % ( cinq pour cent ) EN FONCTION DES TECHNIQUES DE CONSTRUCTION CHOISIES. ELLES NE SERONT DEFINITIVES QUE LORS DE LA SIGNATURE DE L'ACTE AUTHENTIQUE.

## Appartement 108

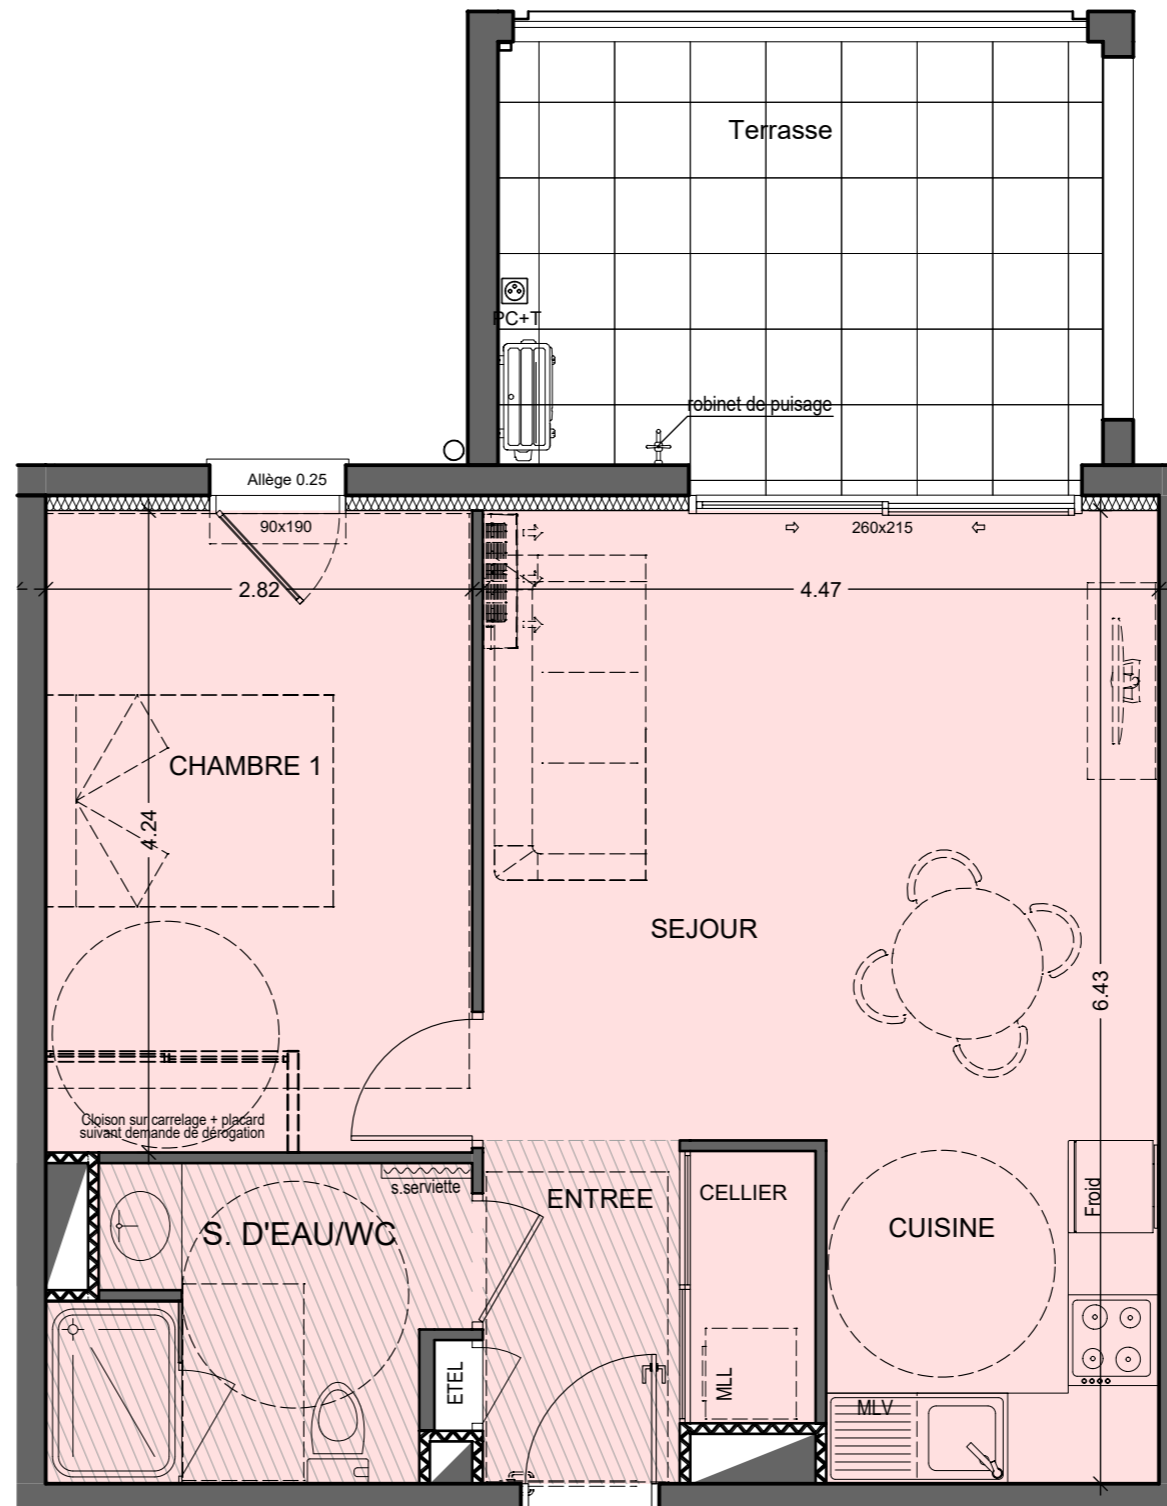

 Soffite Ht 2.20 mini

  
**Entrée**