


**BUESA
ESTEVE
PROMOTION**

BUESA ESTEVE PROMOTION
18, Avenue Voie Domitienne - Le FORUM
34500 BEZIERS
Tél. : 04 67 49 87 87 - Fax : 04 67 36 45 87
Email : beziers@estev-immo.com

Appt. N° 109	R+1 T2
Séjour/Cuisine	20,85 m ²
Hall	3,68 m ²
Cellier	3,21 m ²
Dégt	1,76 m ²
Chambre	12,88 m ²
Salle d'eau	3,95 m ²
WC	2,14 m ²
Surface Habitable	48,47 m²
Terrasse	13,60 m ²

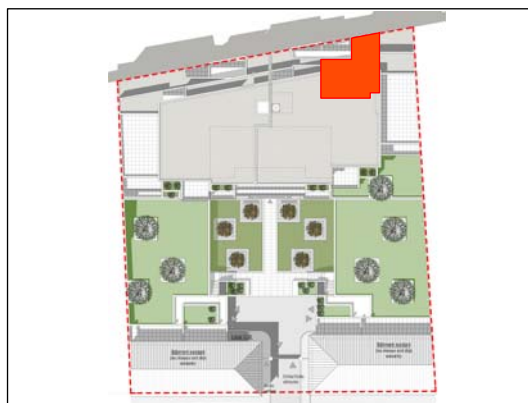


Localisation
de l'appartement

Echelle : 1/50°



LES SURFACES PEUVENT VARIER DE 5 % (cinq pour cent) EN FONCTION DES TECHNIQUES DE CONSTRUCTION CHOISIES. ELLES NE SÉRONT DEFINITIVES QUE LORS DE LA SIGNATURE DE L'ACTE AUTHENTIQUE.

Appartement 109

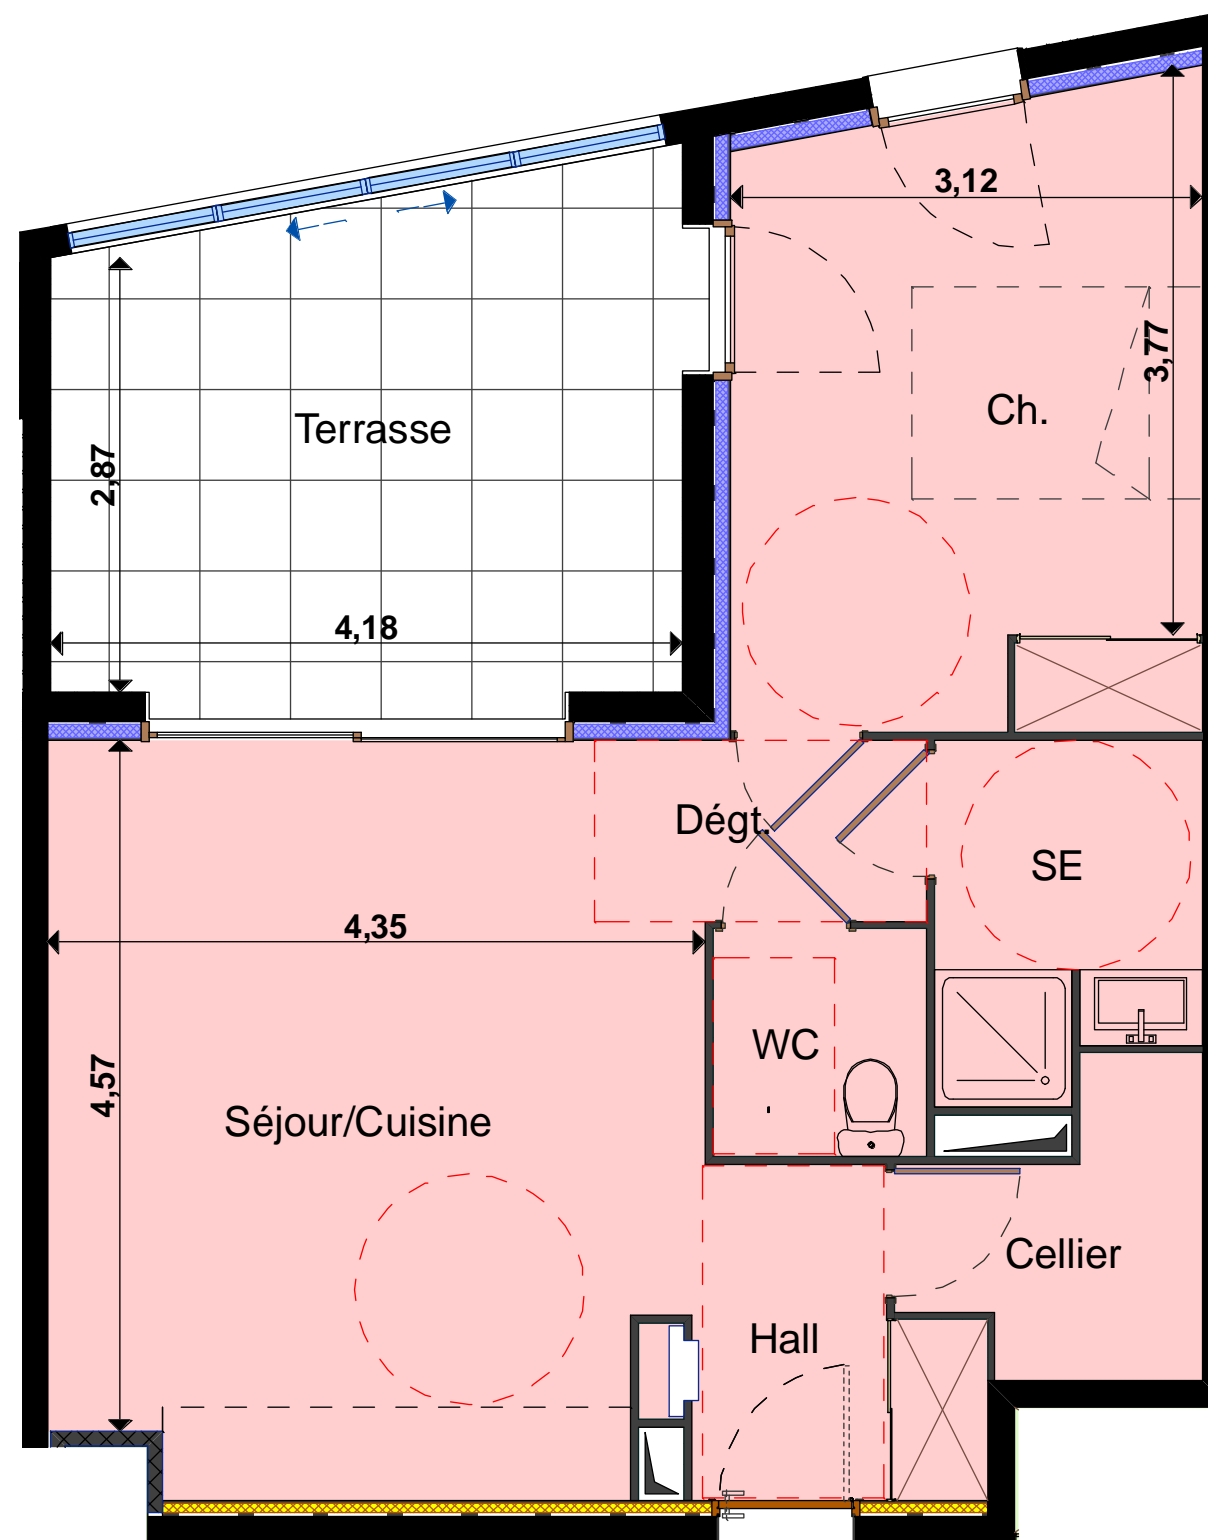

▲
Entrée