


SNC LES PERLES D'O
17 Rue de la République
34500 BEZIERS
Tél. : 04 67 00 50 00
Email : buesaap@buesa.com


Appt. N° 0201	R+2 T1
Séjour/Cuisine	22,49 m ²
Salle d'eau/WC	4,68 m ²
Entrée	2,82 m ²
Cellier	1,63 m ²
Surface Habitable	31,62 m²

Terrasse	11,20 m ²
----------	----------------------

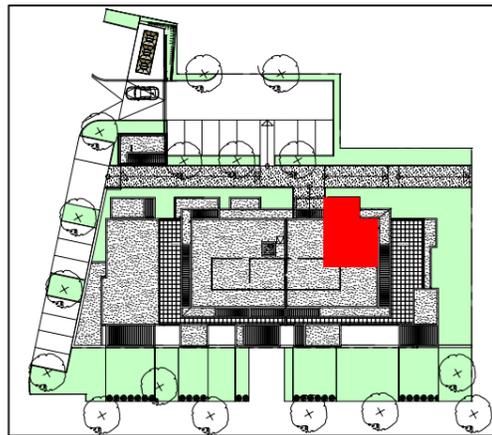


Localisation
de l'appartement

Echelle : 1/50°

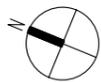

LES SURFACES PEUVENT VARIER DE 5 % (cinq pour cent) EN FONCTION DES TECHNIQUES DE CONSTRUCTION CHOISIES. ELLES NE SERONT DEFINITIVES QUE LORS DE LA SIGNATURE DE L'ACTE AUTHENTIQUE.

Appartement 201

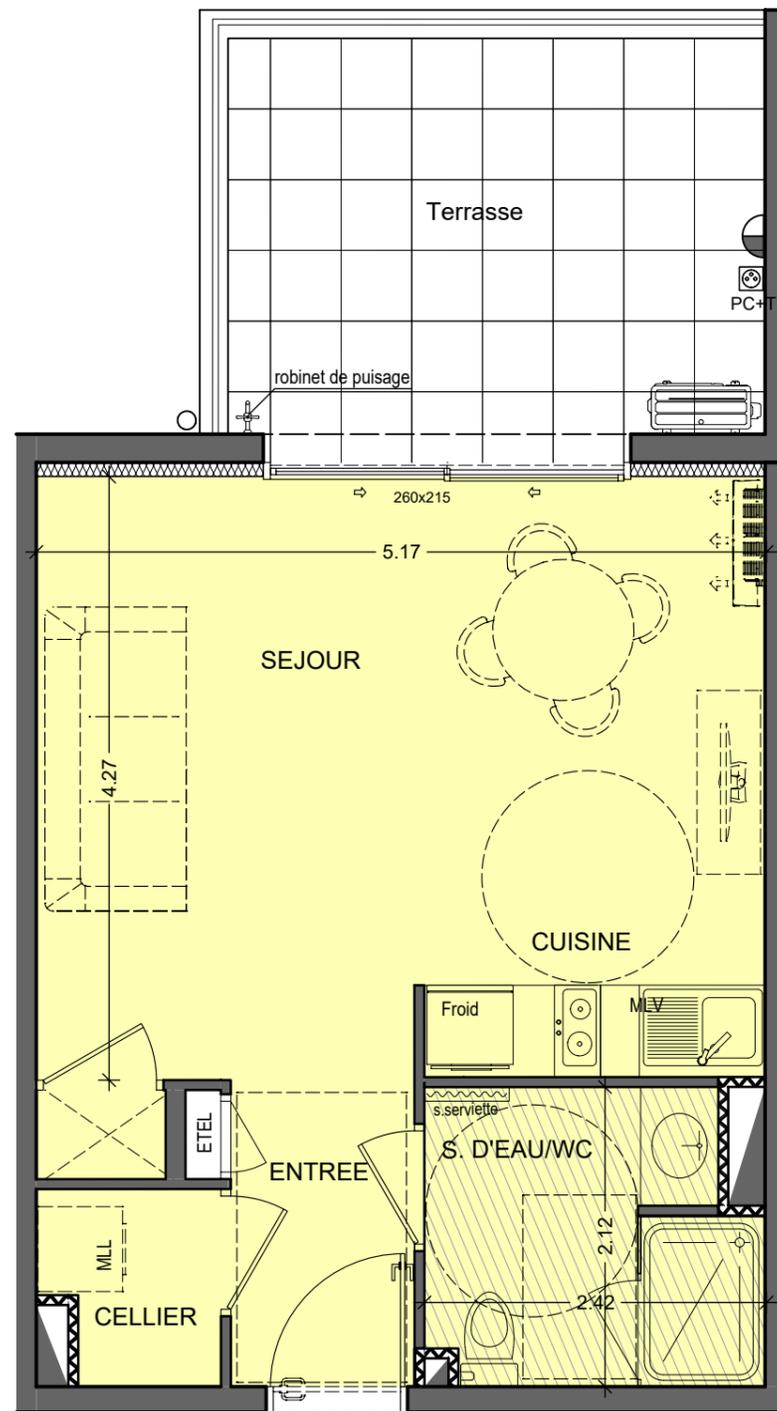

Soffite Ht 2.20 mini

▲
Entrée