

RÉSIDENCE DE STANDING
BÉZIERS CENTRE-VILLE

Buesa
PROMOTION

ANGELOTTI
GROUPE IMMOBILIER

SCCV LE 17
17 rue de la république
34500 BEZIERS
Tél. : 04-67-00-50-00

Appt. N° 202	R+2 T2
Séjour/Cuisine	23,62 m ²
Hall	4,16 m ²
Chambre PMR	13,42 m ²
Salle d'eau/WC	5,10 m ²
Surface Habitable	46,30 m²
Terrasse	17,88 m ²




Localisation
de l'appartement

Echelle : 1/50°



LES SURFACES PEUVENT VARIER DE 5 % (cinq pour cent) EN FONCTION DES
TECHNIQUES DE CONSTRUCTION CHOISIES. ELLES NE SERONT DEFINITIVES
QUE LORS DE LA SIGNATURE DE L'ACTE AUTHENTIQUE.

Appartement 202

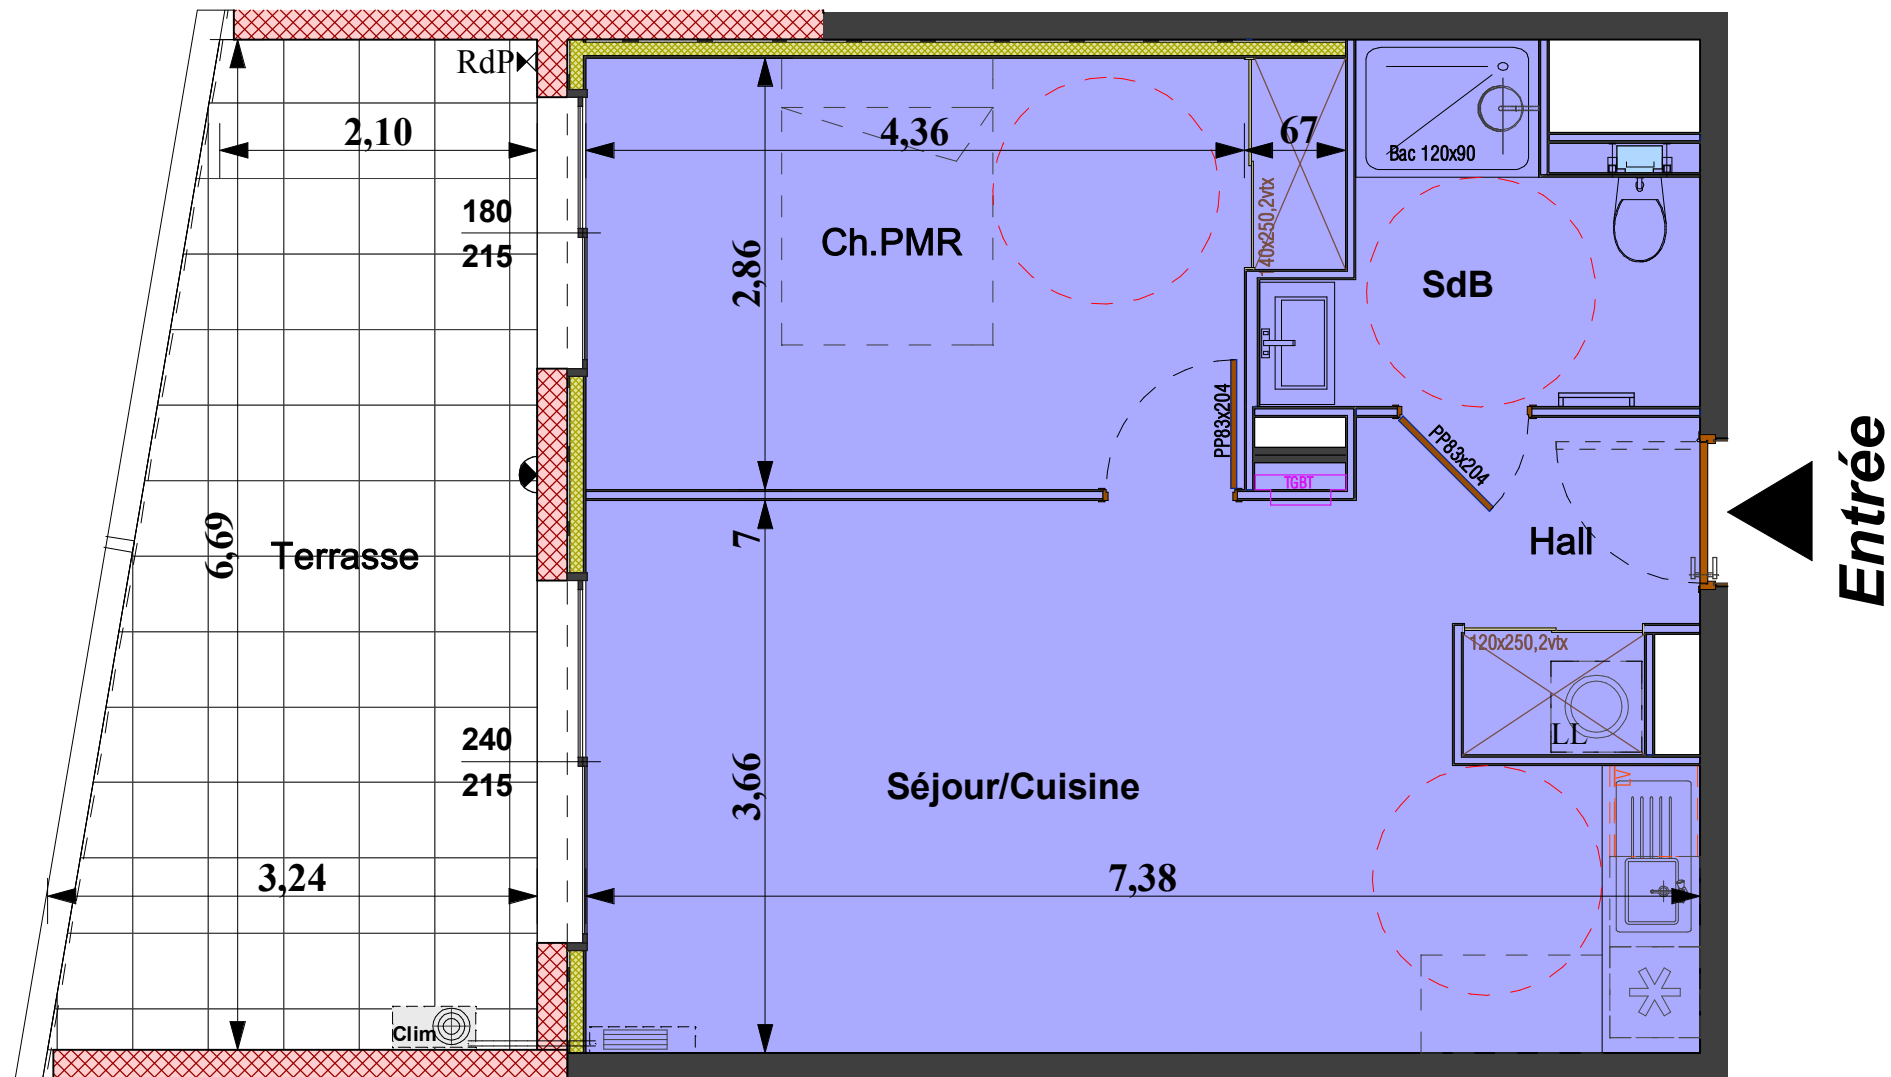

Entrée

10 Oct. 2021