


RÉSIDENCE DE STANDING  
BÉZIERS CENTRE-VILLE

**Buesa**  
PROMOTION

**ANGELOTTI**  
GRUPE IMMOBILIER

SCCV LE 17  
17 rue de la république  
34500 BEZIERS  
Tél. : 04-67-00-50-00

Appt. N° 203	R+2 T2
Séjour/Cuisine	28,16 m <sup>2</sup>
Hall	4,28 m <sup>2</sup>
Chambre PMR	12,44 m <sup>2</sup>
Cellier	2,38 m <sup>2</sup>
Salle d'eau	5,18 m <sup>2</sup>
Dégt	3,37 m <sup>2</sup>
WC	1,95 m <sup>2</sup>
<b>Surface Habitable</b>	<b>57,76 m<sup>2</sup></b>
Terrasse	21,94 m <sup>2</sup>

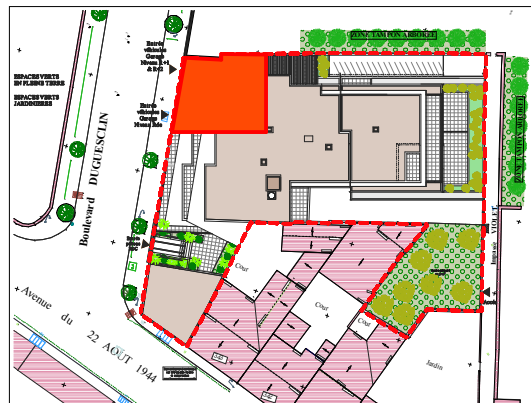


Localisation  
de l'appartement

Echelle : 1/50°



LES SURFACES PEUVENT VARIER DE 5 % ( cinq pour cent ) EN FONCTION DES TECHNIQUES DE CONSTRUCTION CHOISIES. ELLES NE SERONT DEFINITIVES QUE LORS DE LA SIGNATURE DE L'ACTE AUTHENTIQUE.

# Appartement 203

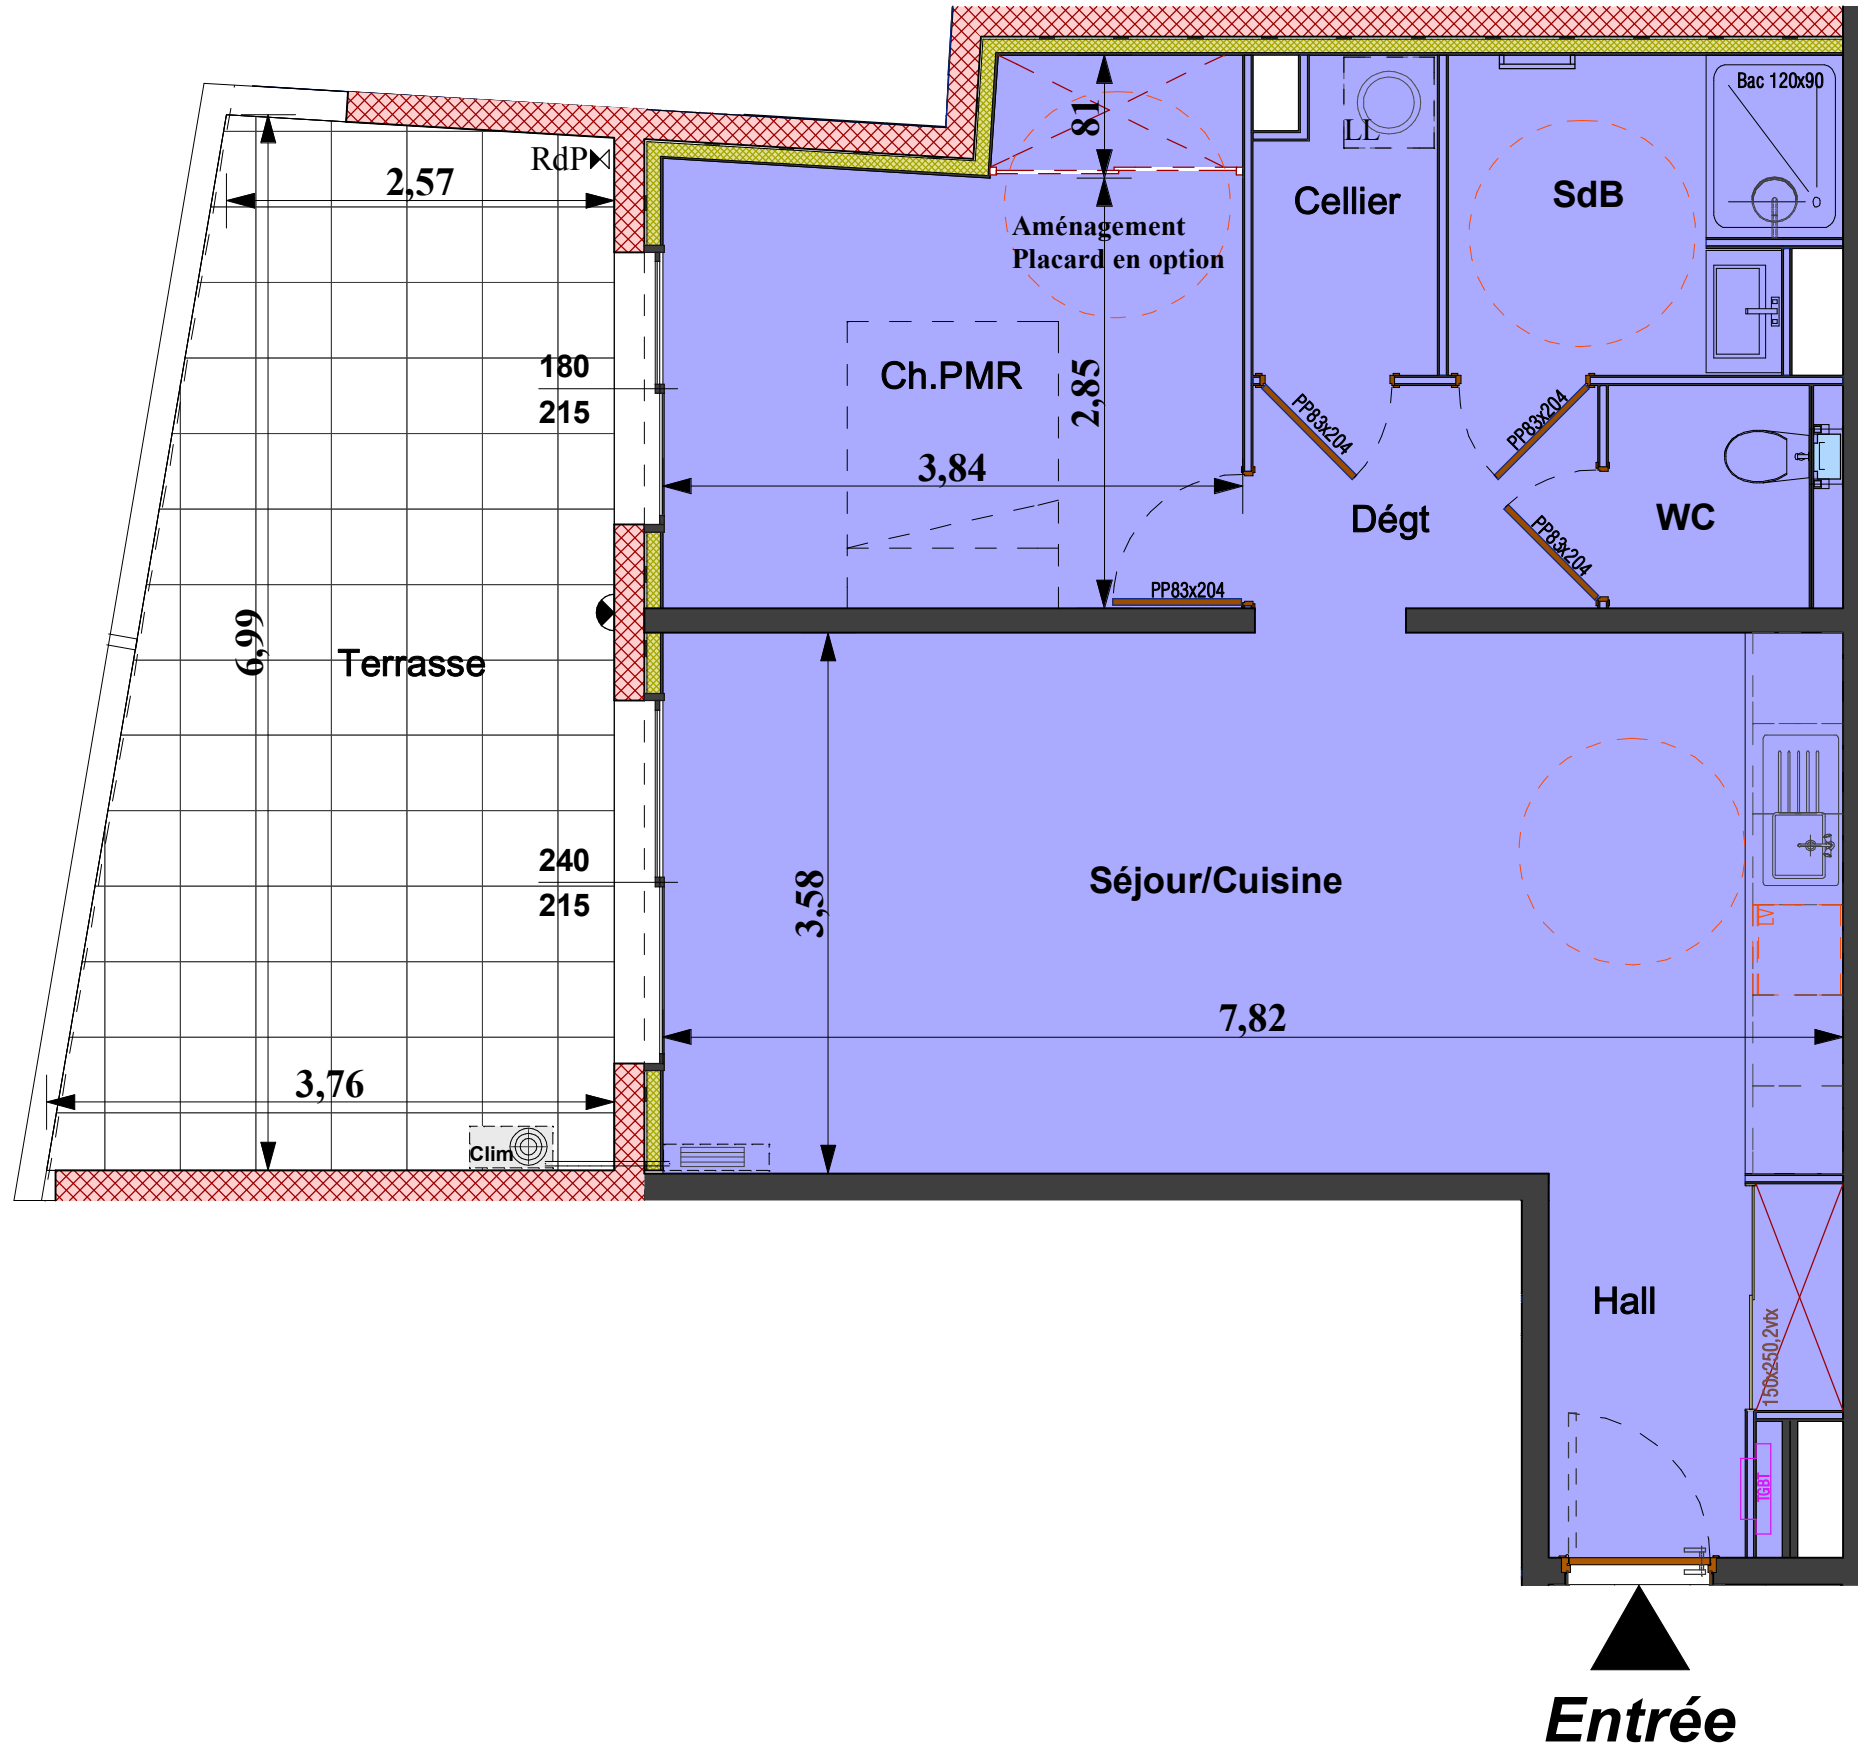

**Entrée**

10 Oct. 2021