



## Appartement 203

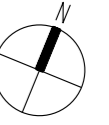


SNC LES PERLES D'O  
17 Rue de la République  
34500 BEZIERS  
Tél. : 04 67 00 50 00  
Email : buesaap@buesa.com

Appt. N° 203		R+2 T4
Séjour/Cuisine		31,65 m <sup>2</sup>
Chambre 1		14,43 m <sup>2</sup>
Chambre 2		10,68 m <sup>2</sup>
Chambre 3		11,46 m <sup>2</sup>
Salle d'eau/WC 1		5,91 m <sup>2</sup>
Entrée		10,12 m <sup>2</sup>
Circulation		3,65 m <sup>2</sup>
Salle d'eau 2		2,94 m <sup>2</sup>
WC		2,39 m <sup>2</sup>
Cellier		3,17 m <sup>2</sup>
<b>Surface Habitable</b>		<b>96,40 m<sup>2</sup></b>
Terrasse		39,26 m <sup>2</sup>

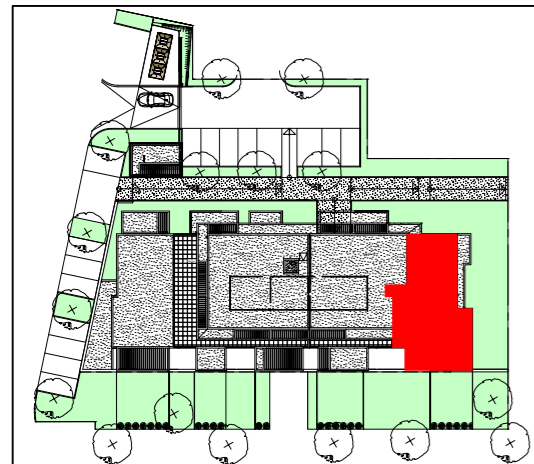


Localisation de l'appartement

Echelle : 1/60°

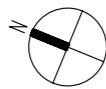

LES SURFACES PEUVENT VARIER DE 5 % ( cinq pour cent ) EN FONCTION DES TECHNIQUES DE CONSTRUCTION CHOISIES. ELLES NE SERONT DEFINITIVES QUE LORS DE LA SIGNATURE DE L'ACTE AUTHENTIQUE.

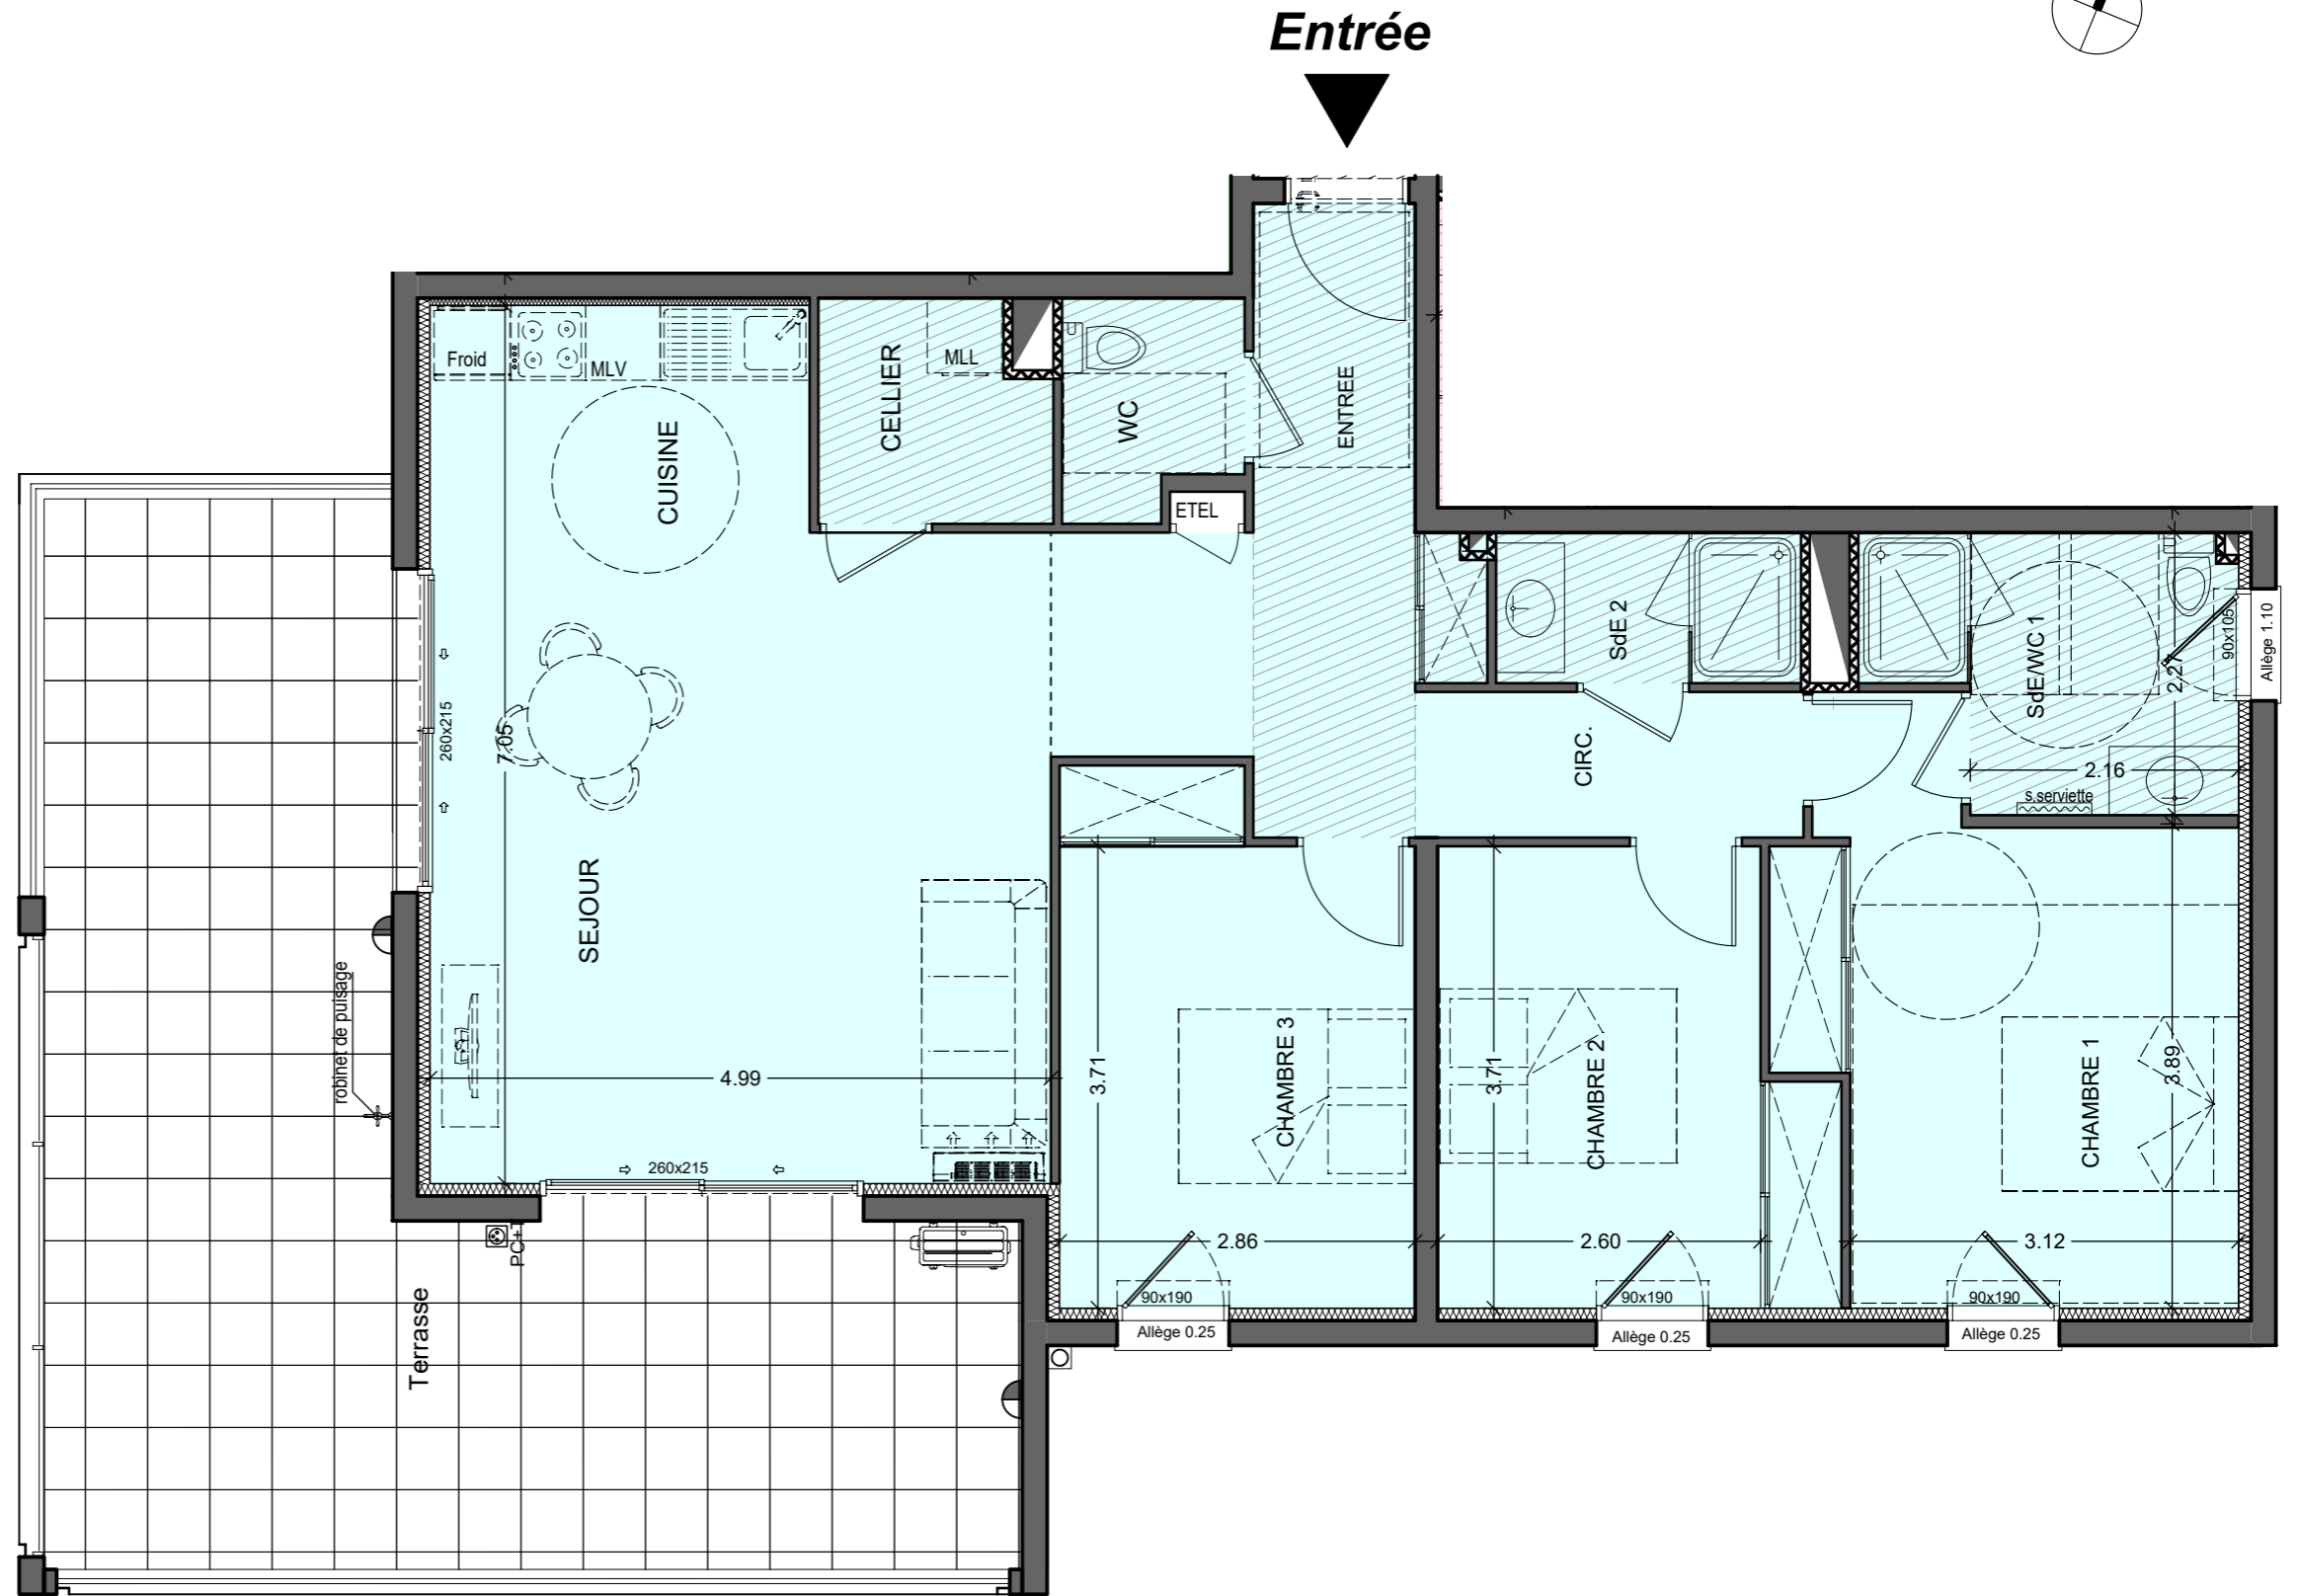

Soffite Ht 2.20 mini