


Appartement 207



SNC LES PERLES D'O
17 Rue de la République
34500 BEZIERS
Tél. : 04 67 00 50 00
Email : buesaap@buesa.com


Appt. N° 207	R+2 T3
Séjour/Cuisine	31,93 m ²
Chambre 1	12,10 m ²
Chambre 2	10,18 m ²
Salle d'eau	4,53 m ²
WC	1,92 m ²
Entrée	2,78 m ²
Circulation	7,88 m ²
Cellier	4,05 m ²
Surface Habitable	75,37 m²

Terrasse	17,17 m ²
----------	----------------------

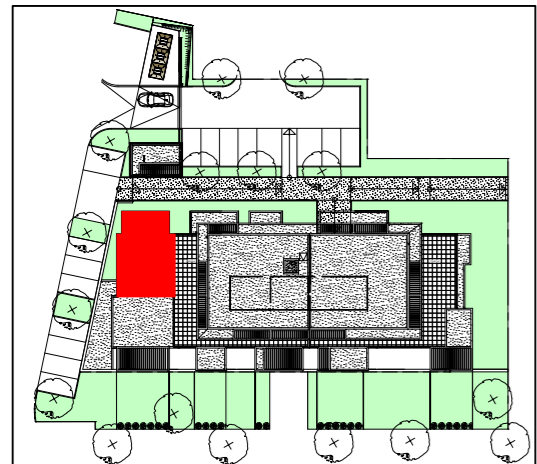


Localisation de l'appartement

Echelle : 1/50°

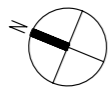

LES SURFACES PEUVENT VARIER DE 5 % (cinq pour cent) EN FONCTION DES TECHNIQUES DE CONSTRUCTION CHOISIES. ELLES NE SERONT DEFINITIVES QUE LORS DE LA SIGNATURE DE L'ACTE AUTHENTIQUE.

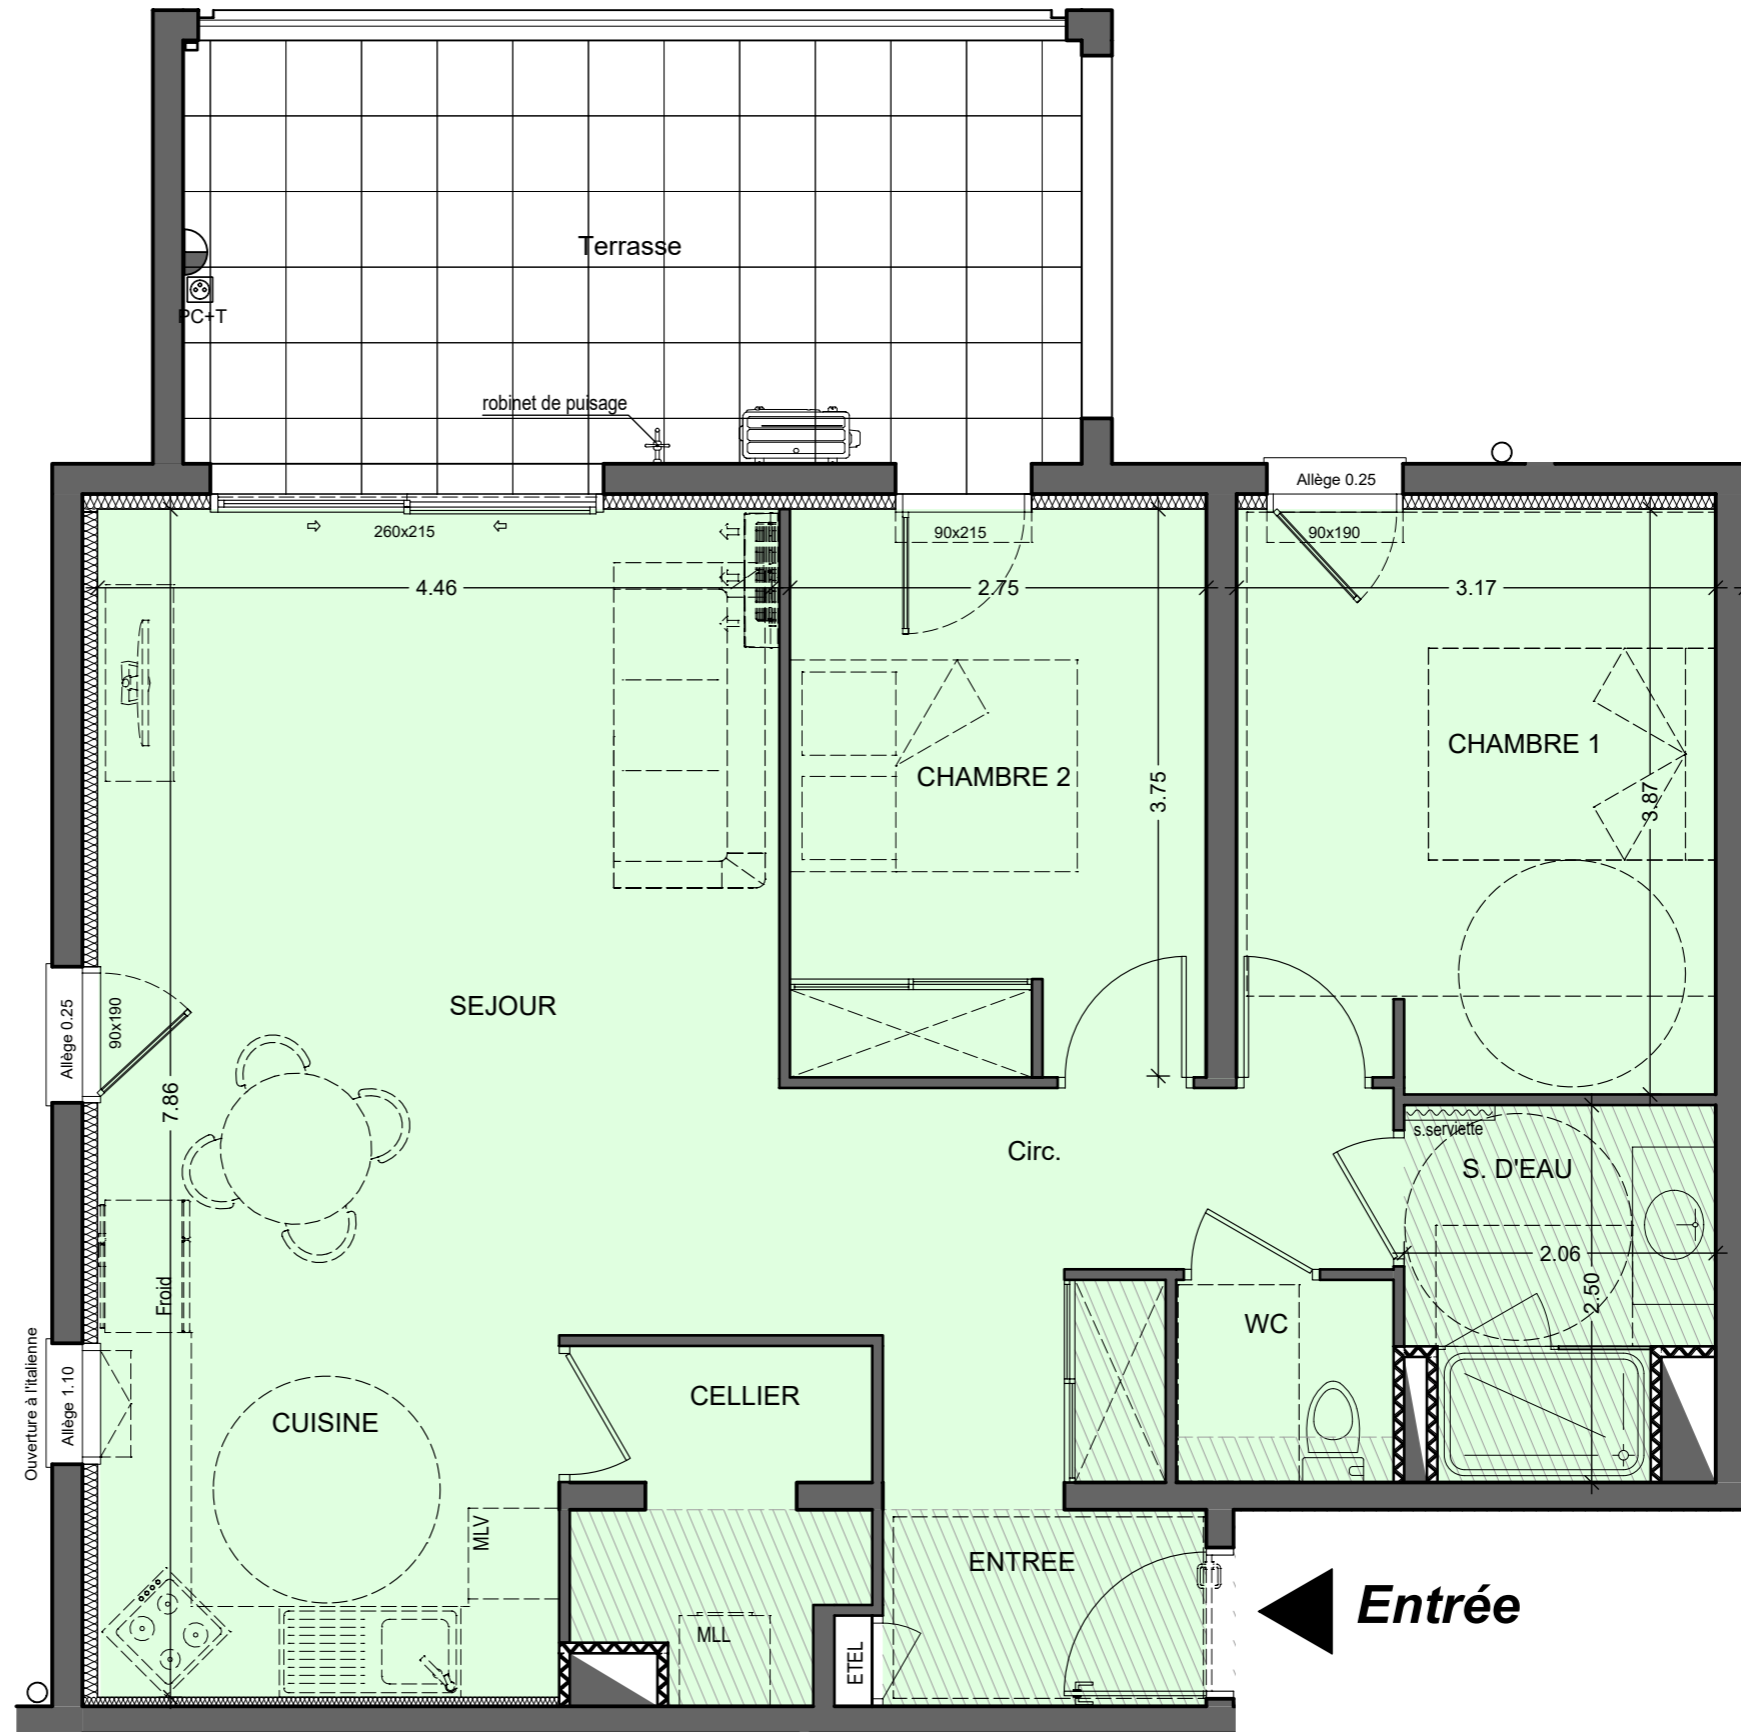

Soffite Ht 2.20 mini

