


SNC LES PERLES D'O  
17 Rue de la République  
34500 BEZIERS  
Tél. : 04 67 00 50 00  
Email : buesaap@buesa.com


Apt. N° 208	R+2 T3
Séjour/Cuisine	27,22 m <sup>2</sup>
Chambre 1	12,08 m <sup>2</sup>
Chambre 2	10,21 m <sup>2</sup>
Salle d'eau	4,52 m <sup>2</sup>
WC	2,07 m <sup>2</sup>
Entrée	7,17 m <sup>2</sup>
Cellier	2,22 m <sup>2</sup>
<b>Surface Habitable</b>	<b>65,49 m<sup>2</sup></b>

Terrasse	17,28 m <sup>2</sup>
----------	----------------------

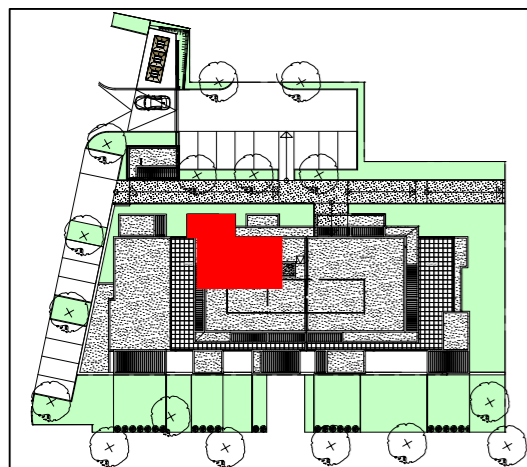


Localisation de l'appartement

Echelle : 1/50°

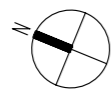

LES SURFACES PEUVENT VARIER DE 5 % ( cinq pour cent ) EN FONCTION DES TECHNIQUES DE CONSTRUCTION CHOISIES. ELLES NE SERONT DEFINITIVES QUE LORS DE LA SIGNATURE DE L'ACTE AUTHENTIQUE.

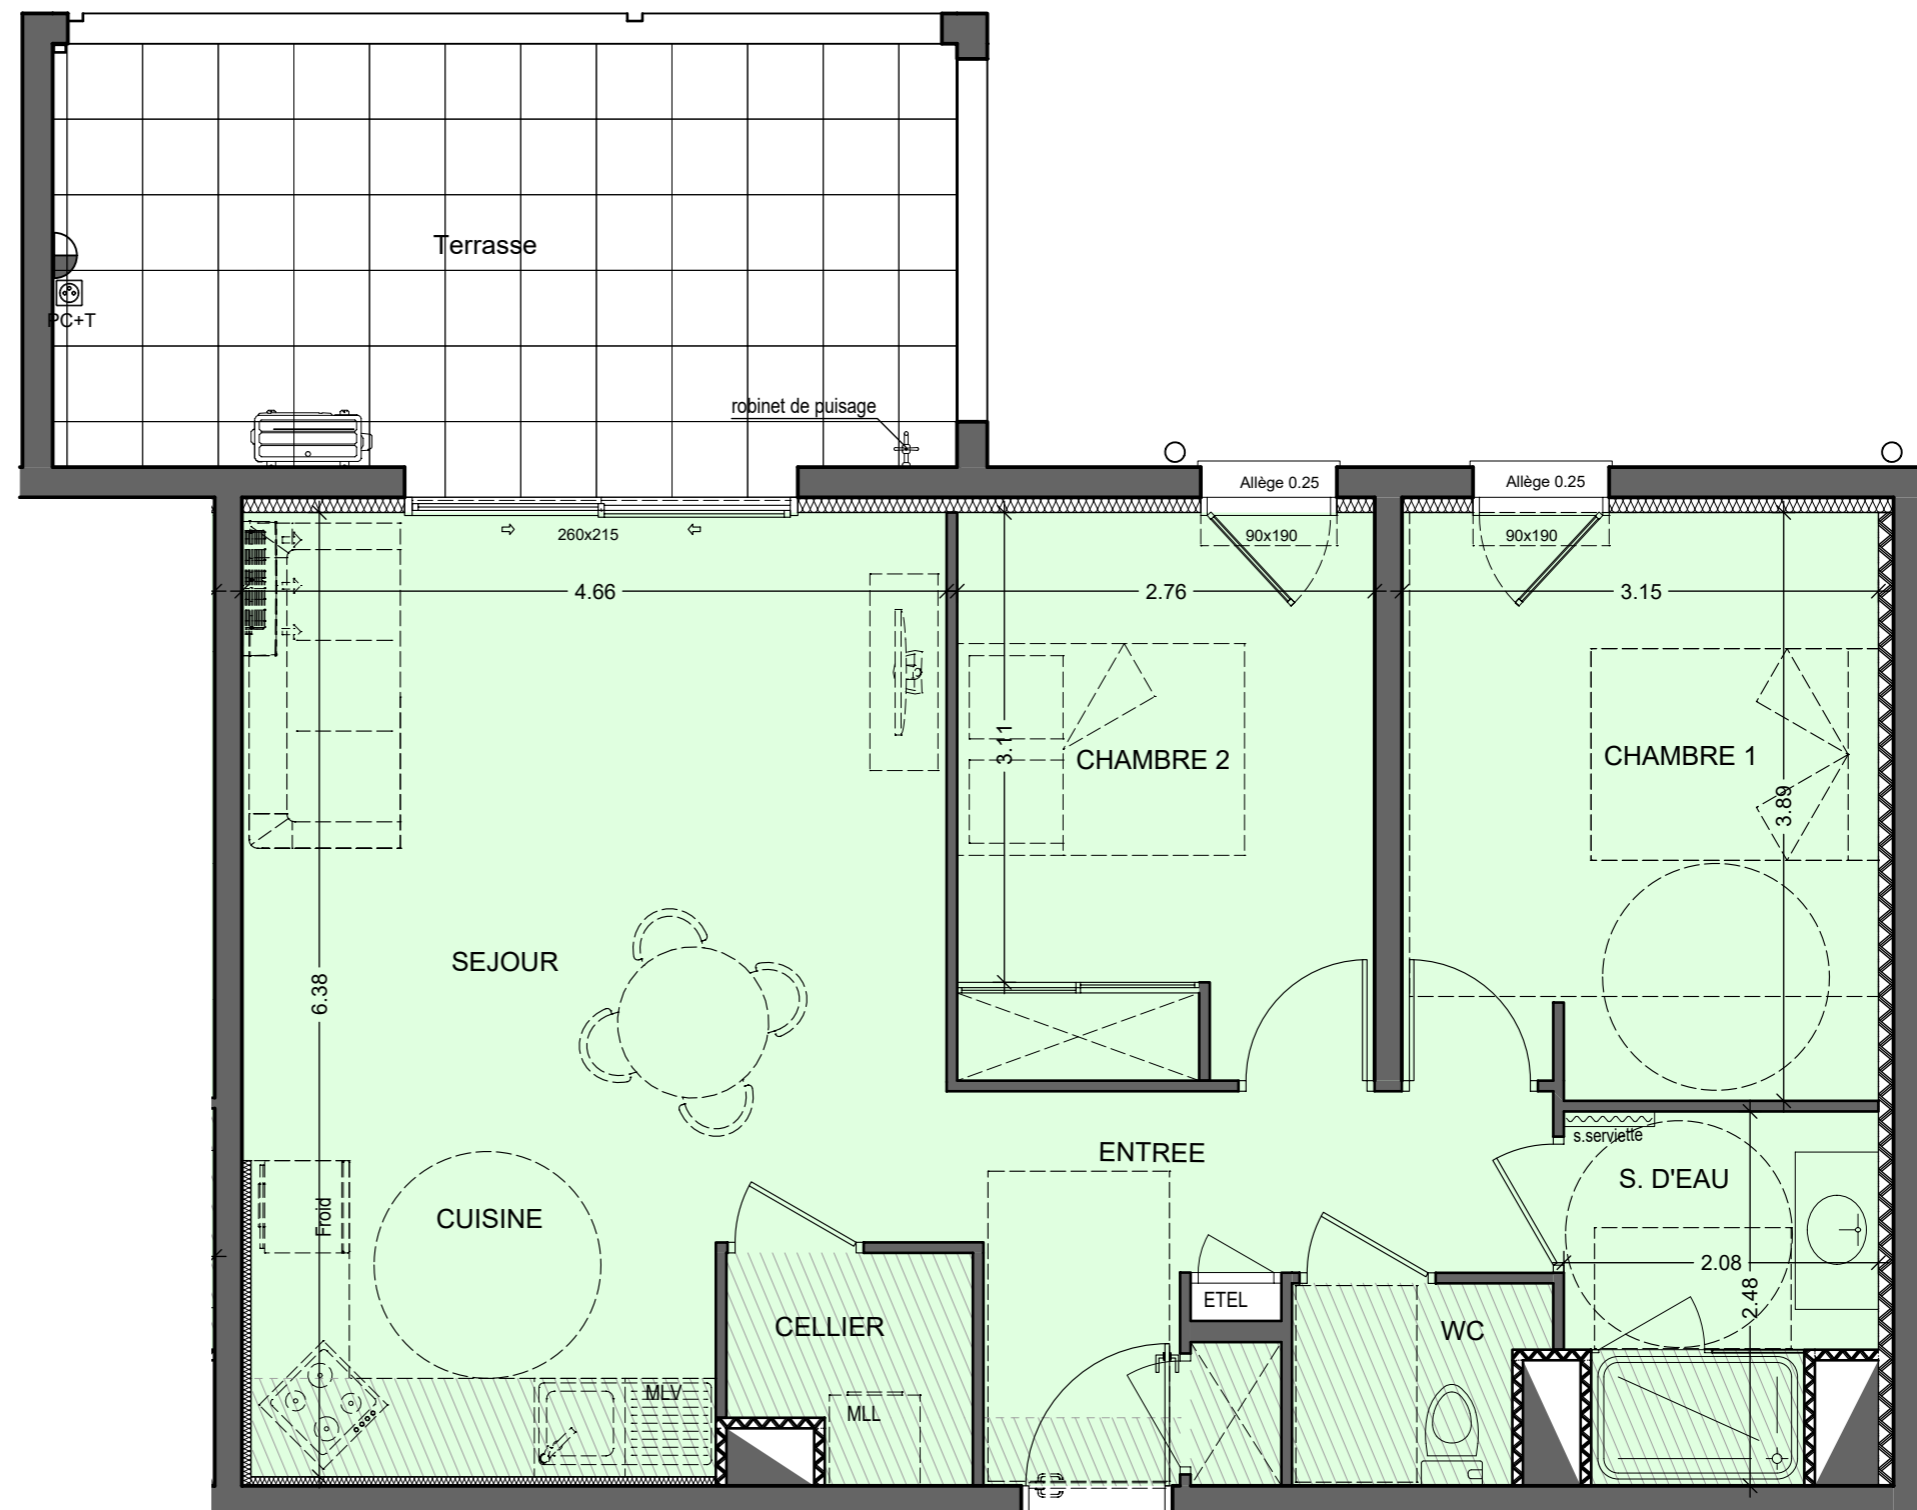

Soffite Ht 2.20 mini

**Entrée**