


**BUESA  
ESTEVE  
PROMOTION**

BUESA ESTEVE PROMOTION  
18, Avenue Voie Domitienne - Le FORUM  
34500 BEZIERS  
Tél. : 04 67 49 87 87 - Fax : 04 67 36 45 87  
Email : beziers@estev-immo.com

| Appt. N° 209             | R+2 T2                     |
|--------------------------|----------------------------|
| Séjour/Cuisine           | 18,96 m <sup>2</sup>       |
| Hall                     | 3,56 m <sup>2</sup>        |
| Chambre                  | 12,95 m <sup>2</sup>       |
| Salle d'eau              | 4,00 m <sup>2</sup>        |
| WC                       | 2,30 m <sup>2</sup>        |
| <b>Surface Habitable</b> | <b>41,77 m<sup>2</sup></b> |
| Terrasse                 | 11,08 m <sup>2</sup>       |

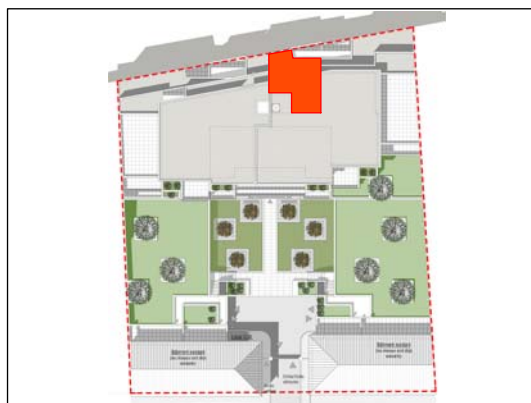


Localisation  
de l'appartement

**Echelle : 1/50°**



LES SURFACES PEUVENT VARIER DE 5 % ( cinq pour cent ) EN FONCTION DES TECHNIQUES DE CONSTRUCTION CHOISIES. ELLES NE SÉRONT DEFINITIVES QUE LORS DE LA SIGNATURE DE L'ACTE AUTHENTIQUE.

# Appartement 209

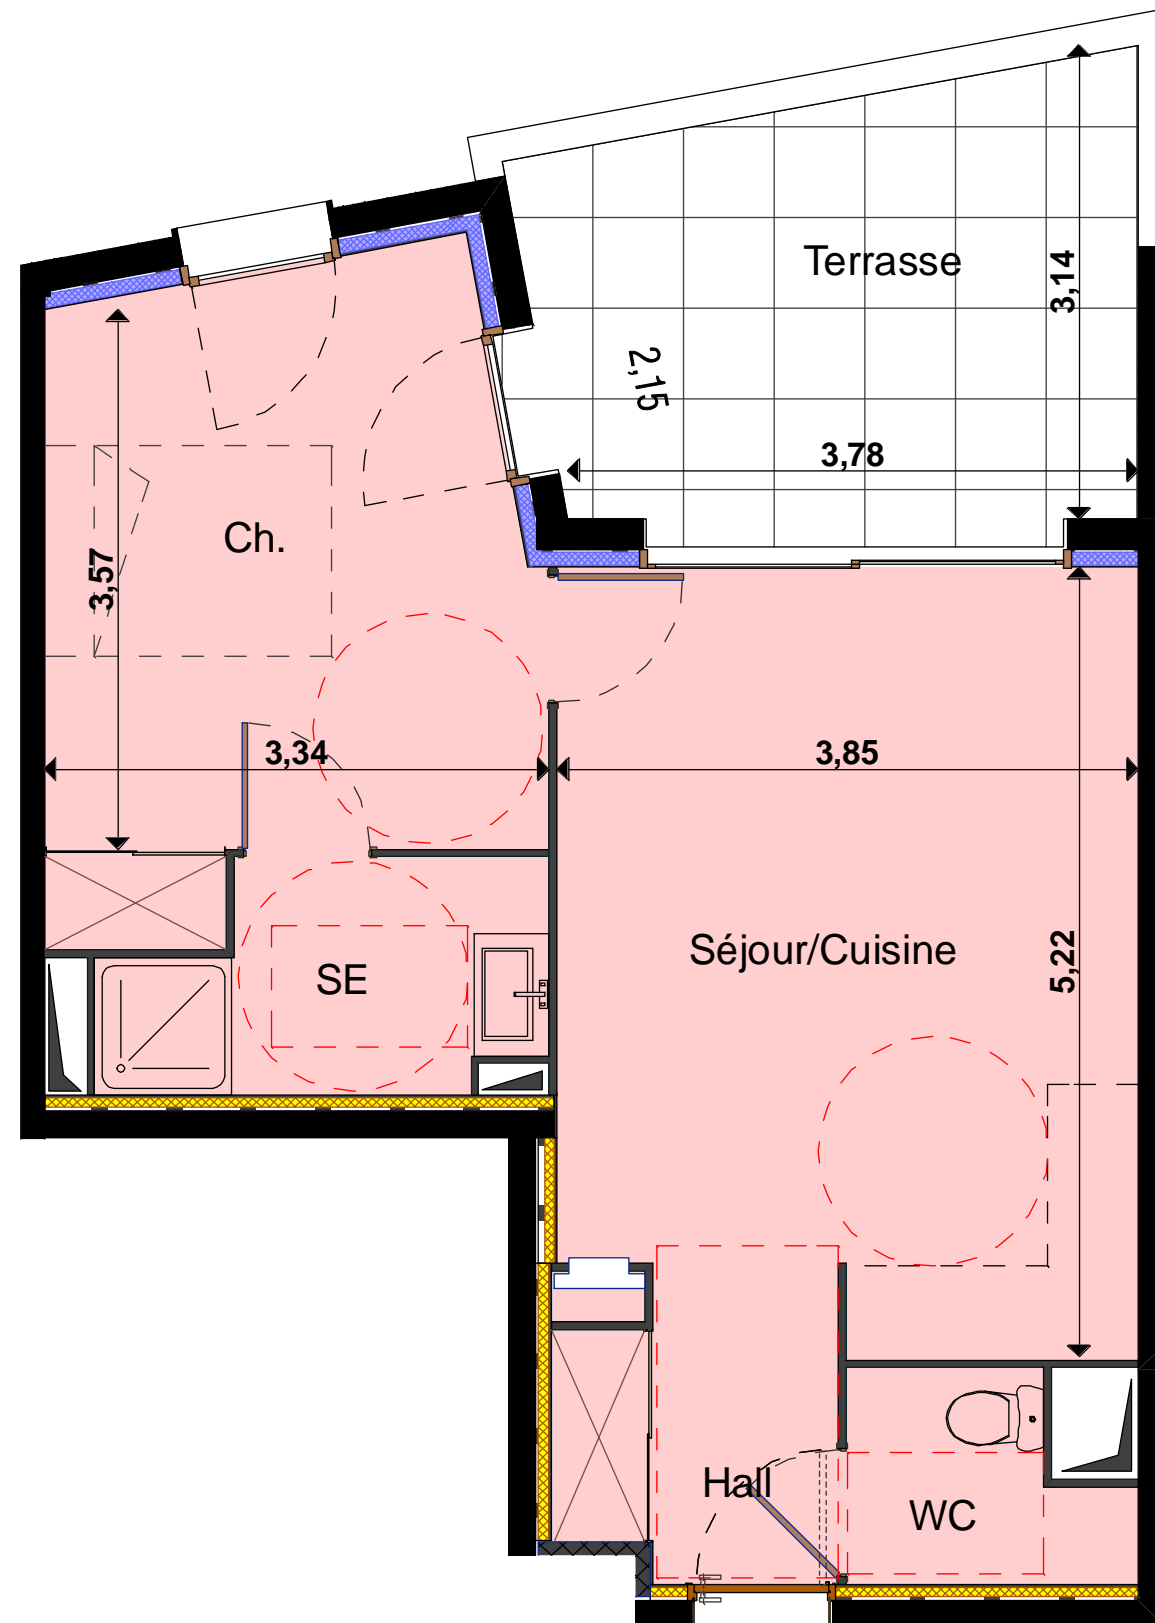

**Entrée**