

RÉSIDENCE DE STANDING  
BÉZIERS CENTRE-VILLE


**Buesa**  
PROMOTION

**ANGELOTTI**  
GRUPE IMMOBILIER

SCCV LE 17  
17 rue de la république  
34500 BEZIERS  
Tél. : 04-67-00-50-00

Appt. N° 301	R+3 T3
Séjour/Cuisine	31,72 m <sup>2</sup>
Hall	4,93 m <sup>2</sup>
Dégt	5,82 m <sup>2</sup>
Cellier	2,30 m <sup>2</sup>
Chambre PMR	11,79 m <sup>2</sup>
Salle d'eau Ch PMR	4,52 m <sup>2</sup>
Chambre 2	11,21 m <sup>2</sup>
Salle d'eau Ch 2	2,75 m <sup>2</sup>
Dressing Ch 2	2,84 m <sup>2</sup>
WC	2,01 m <sup>2</sup>
<b>Surface Habitable</b>	<b>79,89 m<sup>2</sup></b>

Terrasse principale	24,19 m <sup>2</sup>
Terrasse secondaire	3,36 m <sup>2</sup>

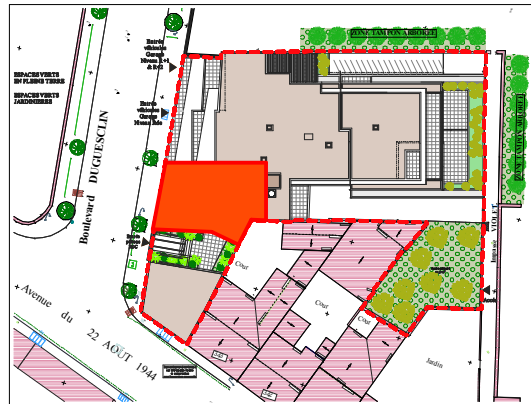


Localisation  
de l'appartement

Echelle : 1/50°



LES SURFACES PEUVENT VARIER DE 5 % ( cinq pour cent ) EN FONCTION DES  
TECHNIQUES DE CONSTRUCTION CHOISIES. ELLES NE SERONT DEFINITIVES  
QUE LORS DE LA SIGNATURE DE L'ACTE AUTHENTIQUE.

# Appartement 301

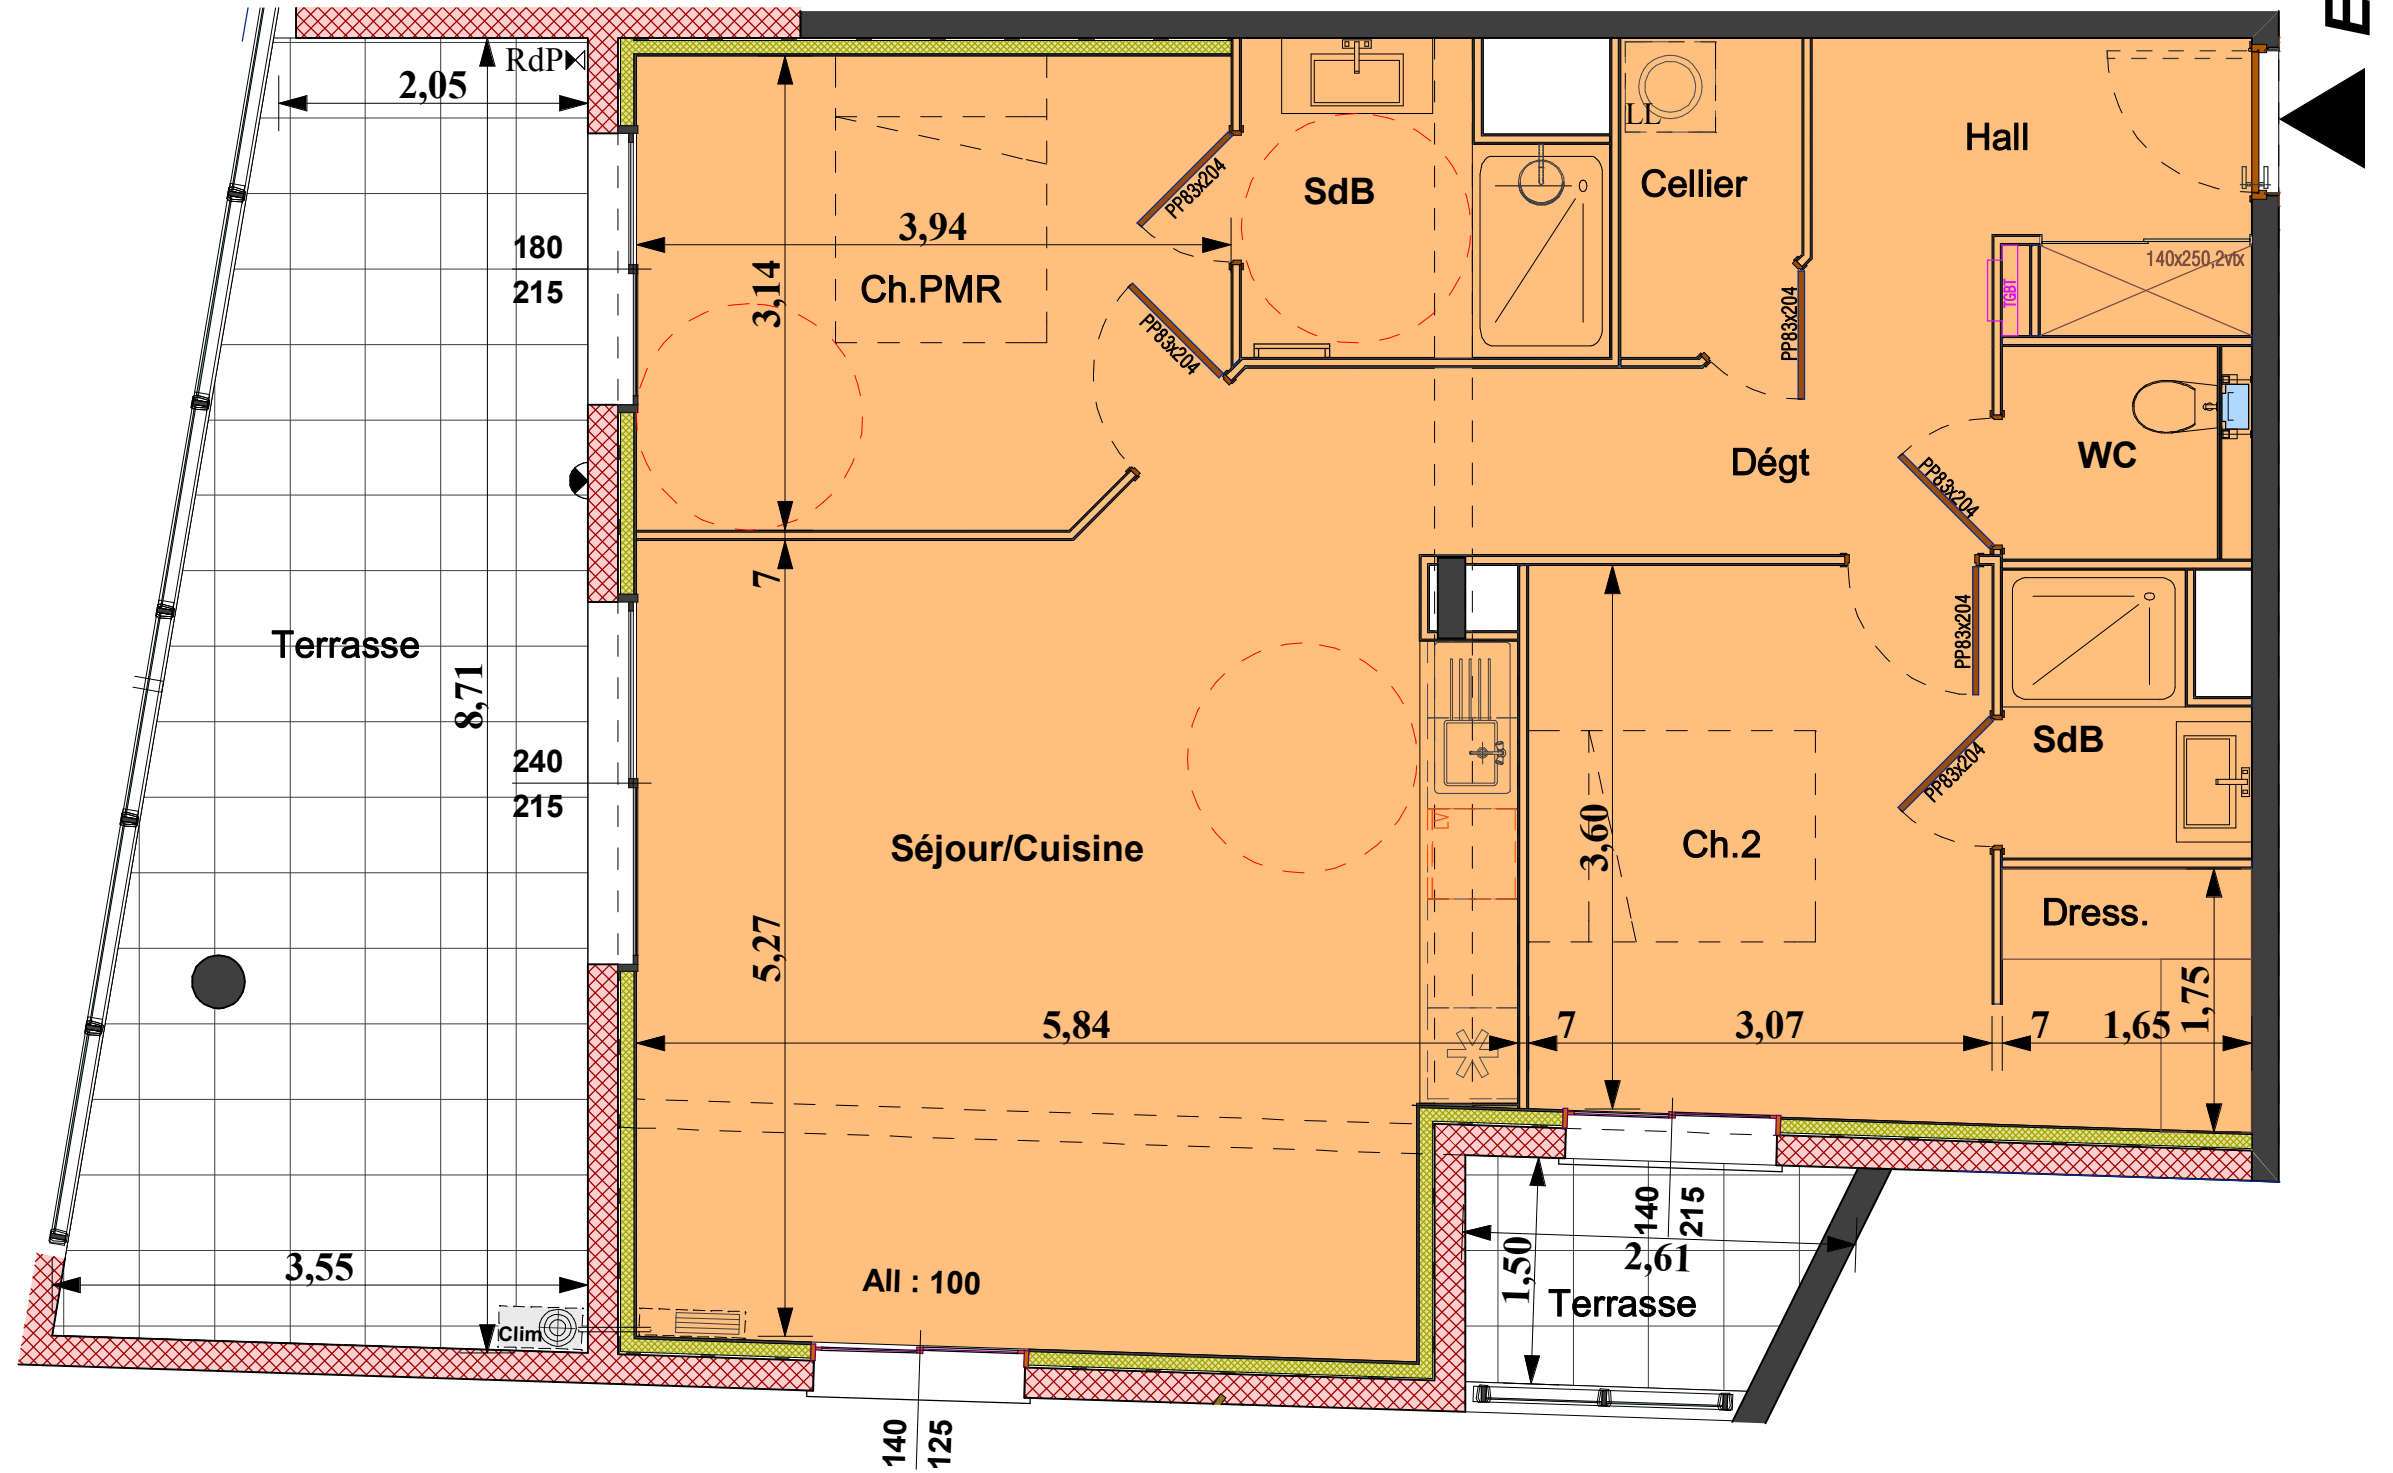

10 Oct. 2021