


**BUESA
ESTEVE
PROMOTION**

BUESA ESTEVE PROMOTION
18, Avenue Voie Domitienne - Le FORUM
34500 BEZIERS
Tél. : 04 67 49 87 87 - Fax : 04 67 36 45 87
Email : beziers@estev-immo.com

Appt. N° 301		R+3 T2
Séjour/Cuisine	20,27 m ²	
Hall	3,27 m ²	
Chambre	14,09 m ²	
Salle d'eau/WC	5,02 m ²	
Surface Habitable	42,65 m²	
Terrasse		12,39 m ²

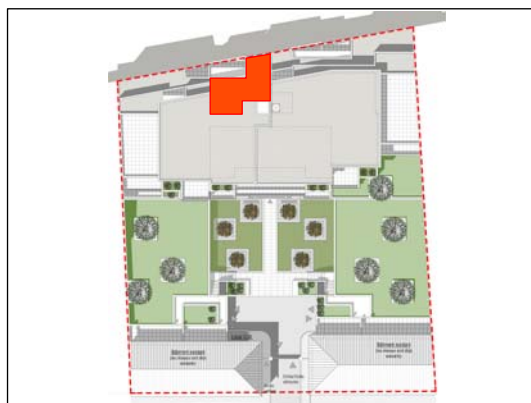


Localisation
de l'appartement
Echelle : 1/50°



LES SURFACES PEUVENT VARIER DE 5 % (cinq pour cent) EN FONCTION DES TECHNIQUES DE CONSTRUCTION CHOISIES. ELLES NE SÉRONT DEFINITIVES QUE LORS DE LA SIGNATURE DE L'ACTE AUTHENTIQUE.

Appartement 301

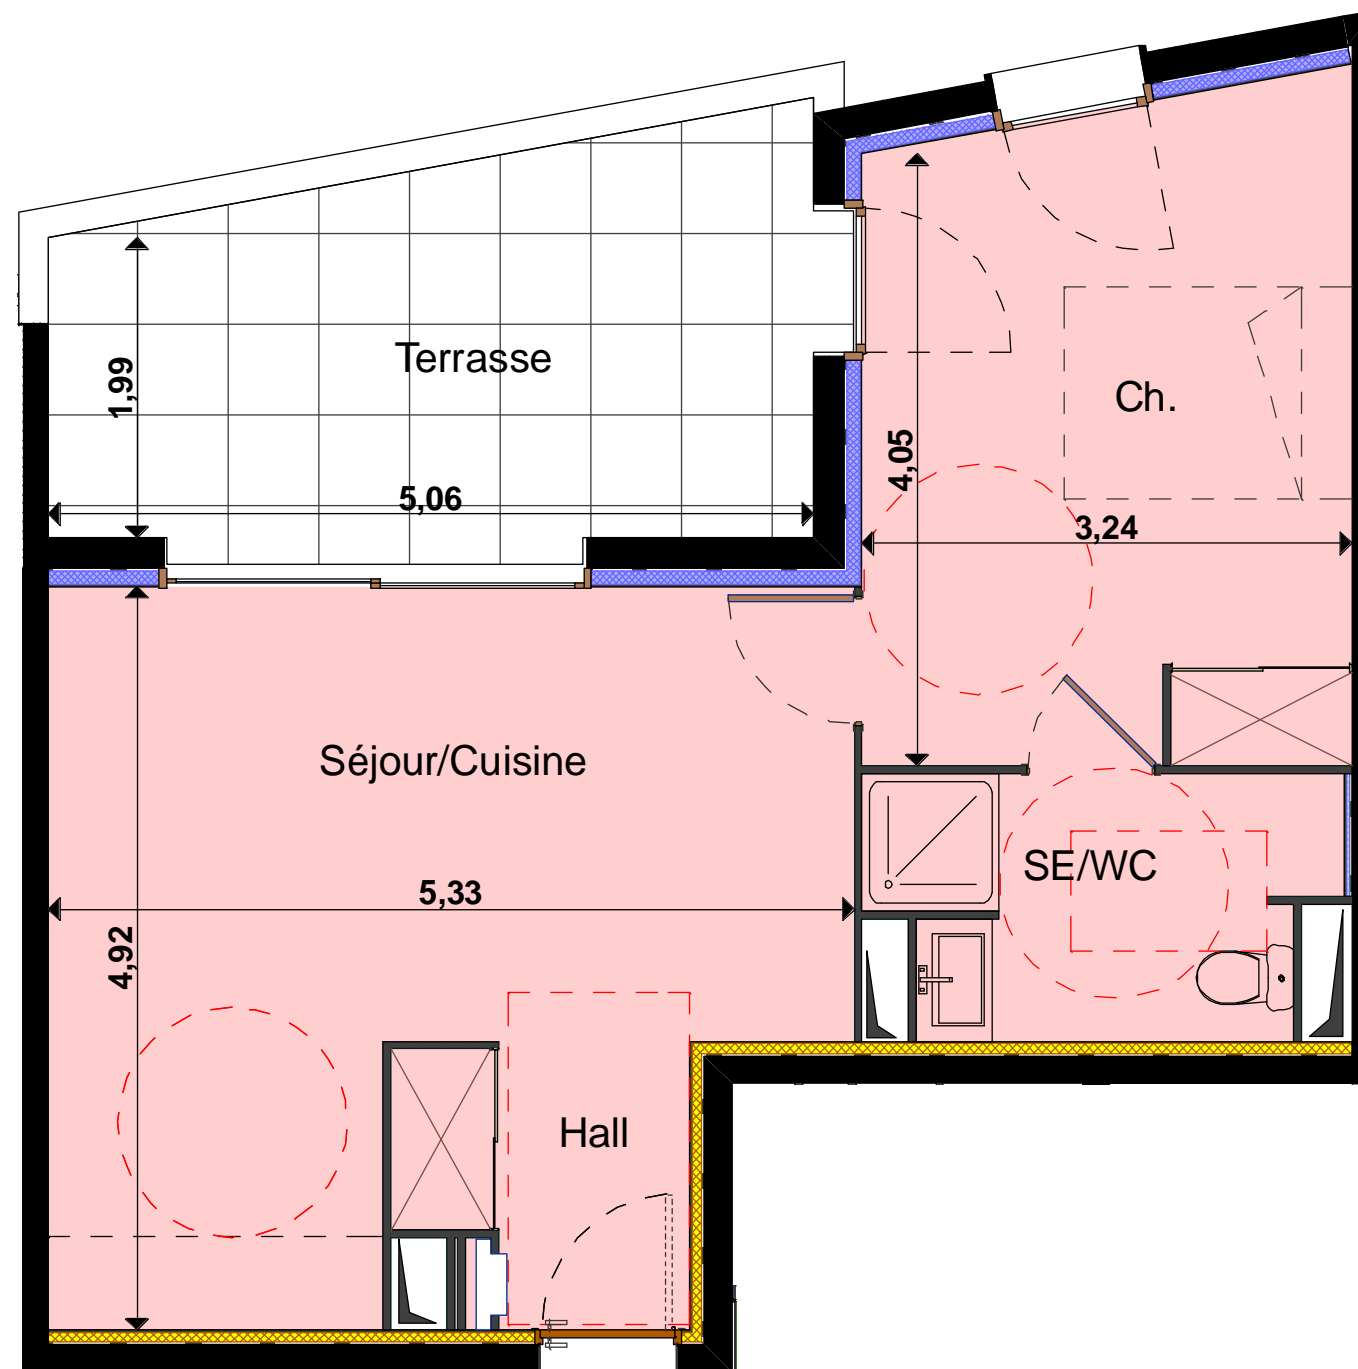

Entrée