



RÉSIDENCE DE STANDING
BÉZIERS CENTRE-VILLE

Buesa
PROMOTION

ANGELOTTI
GRUPE IMMOBILIER

SCCV LE 17
17 rue de la république
34500 BEZIERS
Tél. : 04-67-00-50-00

Appt. N° 301	R+3 T3
Séjour/Cuisine	33,56 m ²
Hall	4,89 m ²
Dégt	5,28 m ²
Cellier	2,57 m ²
Chambre PMR	11,79 m ²
Salle d'eau	4,59 m ²
Chambre 2	14,78 m ²
WC	1,96 m ²
Surface Habitable	79,42 m²

Terrasse principale	24,19 m ²
Terrasse secondaire	3,36 m ²




Localisation
de l'appartement

Echelle : 1/50°



LES SURFACES PEUVENT VARIER DE 5 % (cinq pour cent) EN FONCTION DES TECHNIQUES DE CONSTRUCTION CHOISIES. ELLES NE SÉRONT DEFINITIVES QUE LORS DE LA SIGNATURE DE L'ACTE AUTHENTIQUE.

Appartement 301

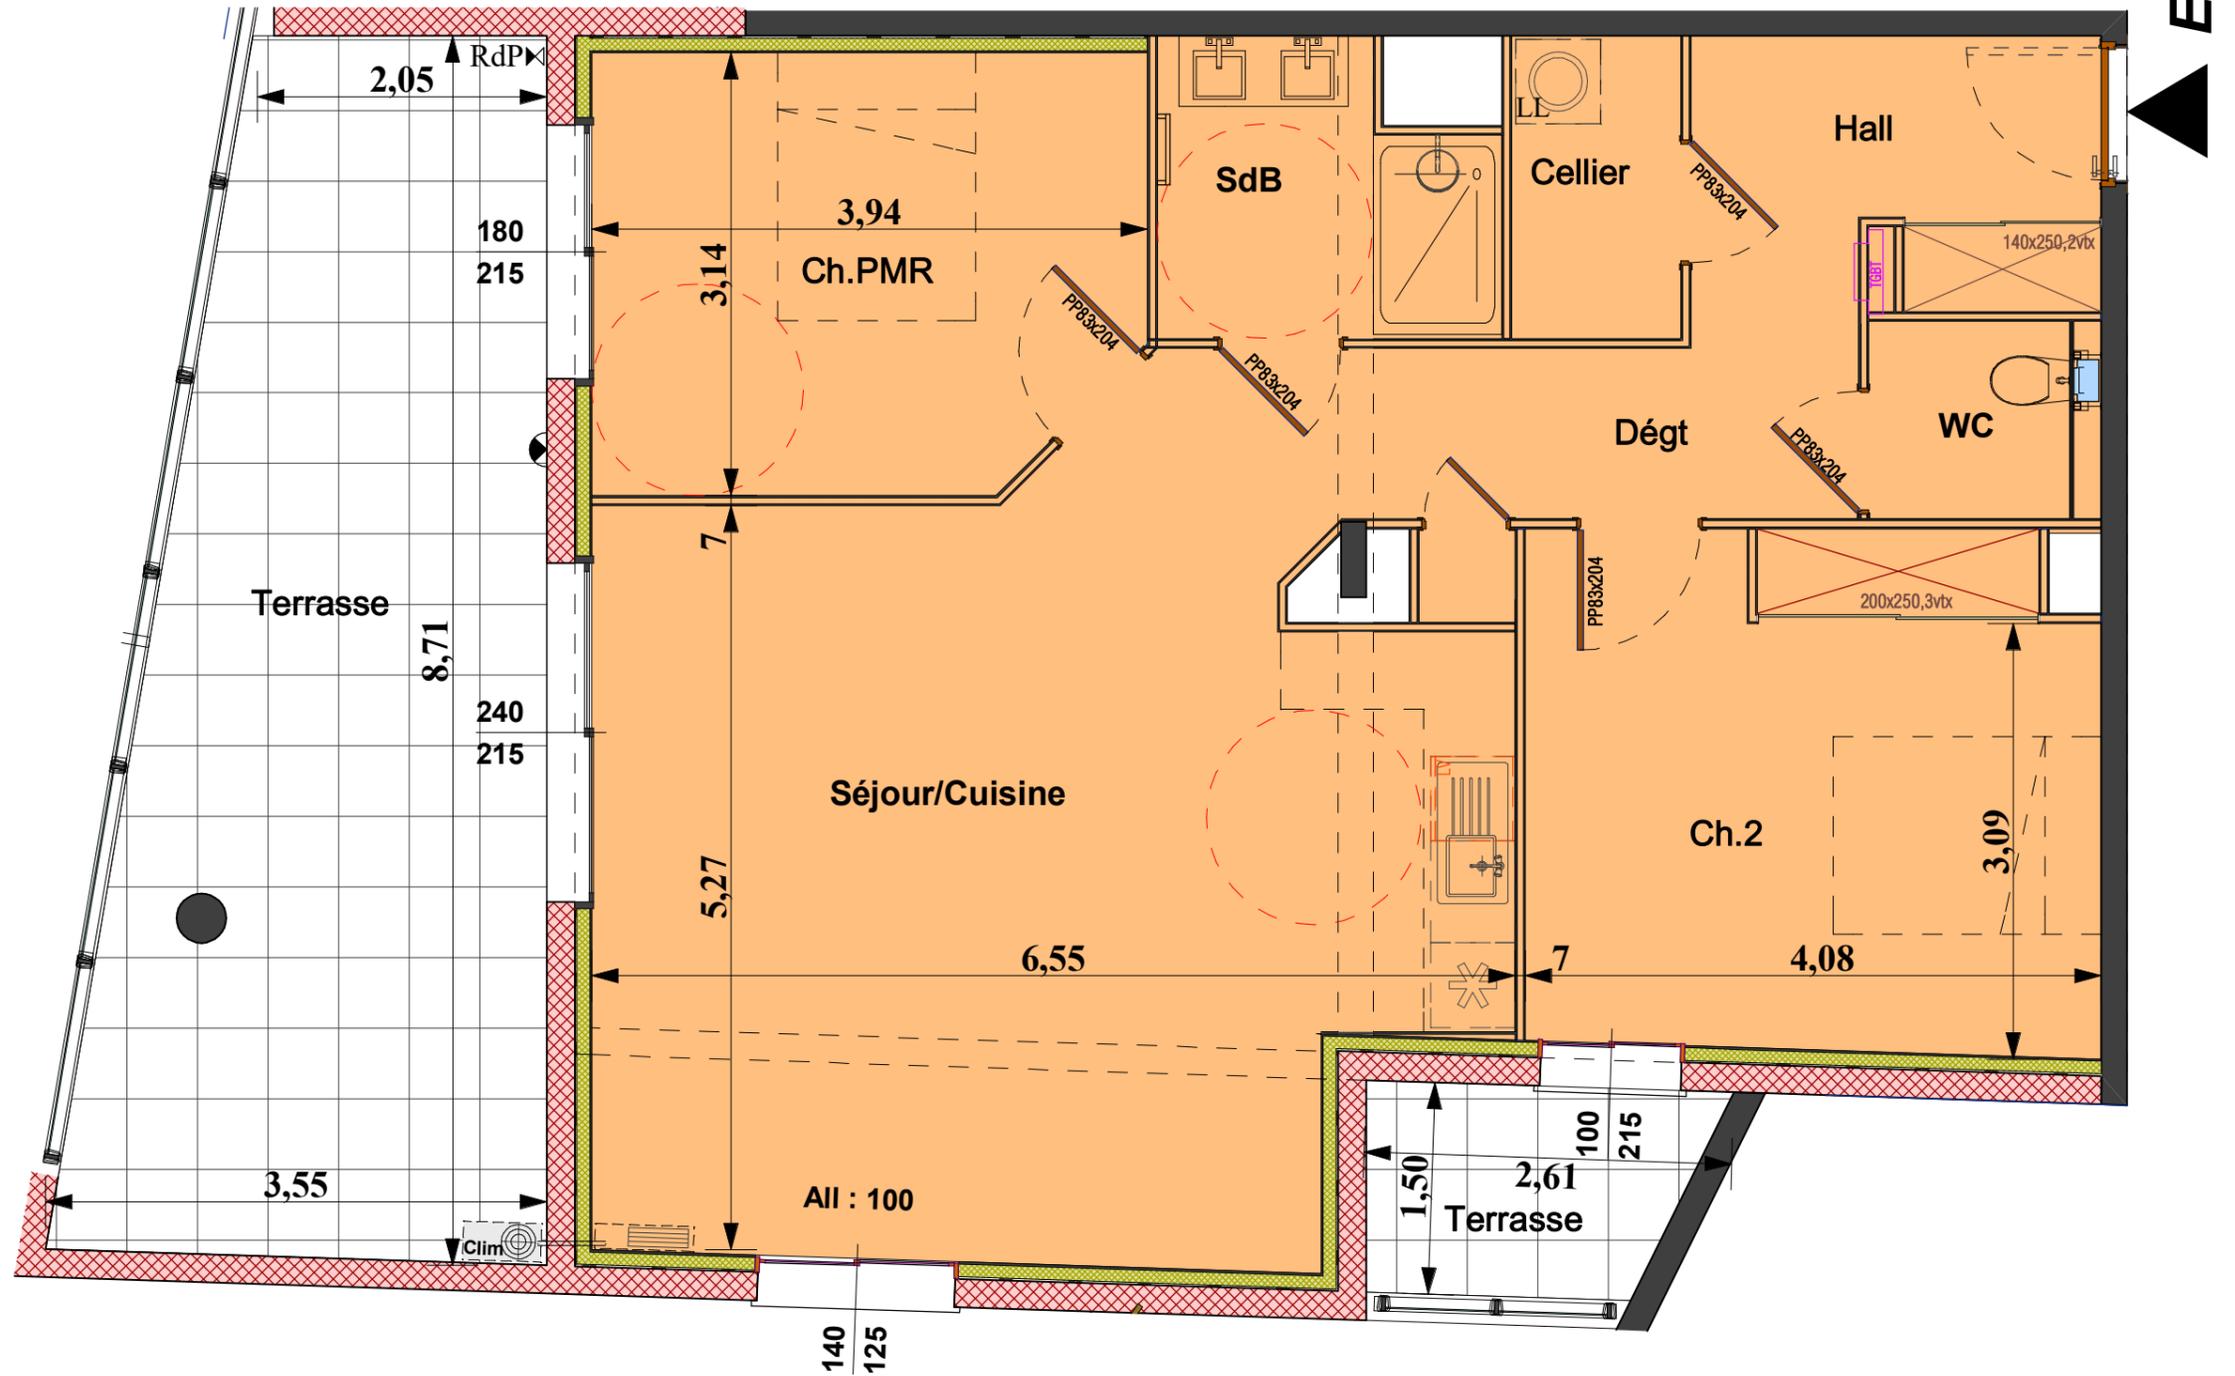

22 Nov. 2021