



SNC LES PERLES D'O
17 Rue de la République
34500 BEZIERS
Tél. : 04 67 00 50 00
Email : buesaap@buesa.com

Appt. N° 302		R+3 T4
Séjour/Cuisine		54,12 m ²
Chambre 1		15,08 m ²
Chambre 2		11,50 m ²
Chambre 3		9,75 m ²
Dressing		2,42 m ²
Salle d'eau/WC		5,86 m ²
Douche		4,78 m ²
WC		2,07 m ²
Entrée		3,56 m ²
Dégagement		6,15 m ²
Cellier 1		4,89 m ²
Cellier 2		1,06 m ²
Surface Habitable		121,24 m²
Terrasse		95,46 m ²

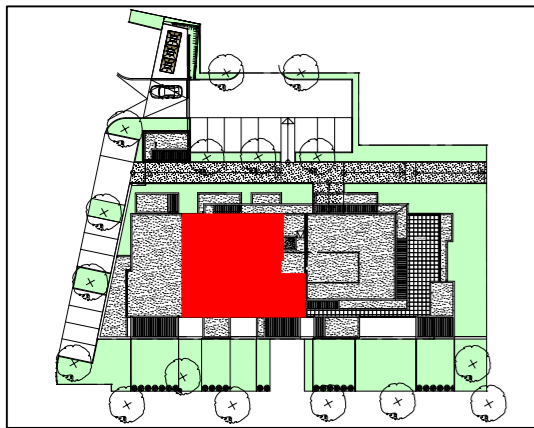


Localisation de l'appartement

Echelle : 1/70°

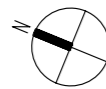

LES SURFACES PEUVENT VARIER DE 5 % (cinq pour cent) EN FONCTION DES TECHNIQUES DE CONSTRUCTION CHOISIES. ELLES NE SERONT DEFINITIVES QUE LORS DE LA SIGNATURE DE L'ACTE AUTHENTIQUE.

Appartement 302

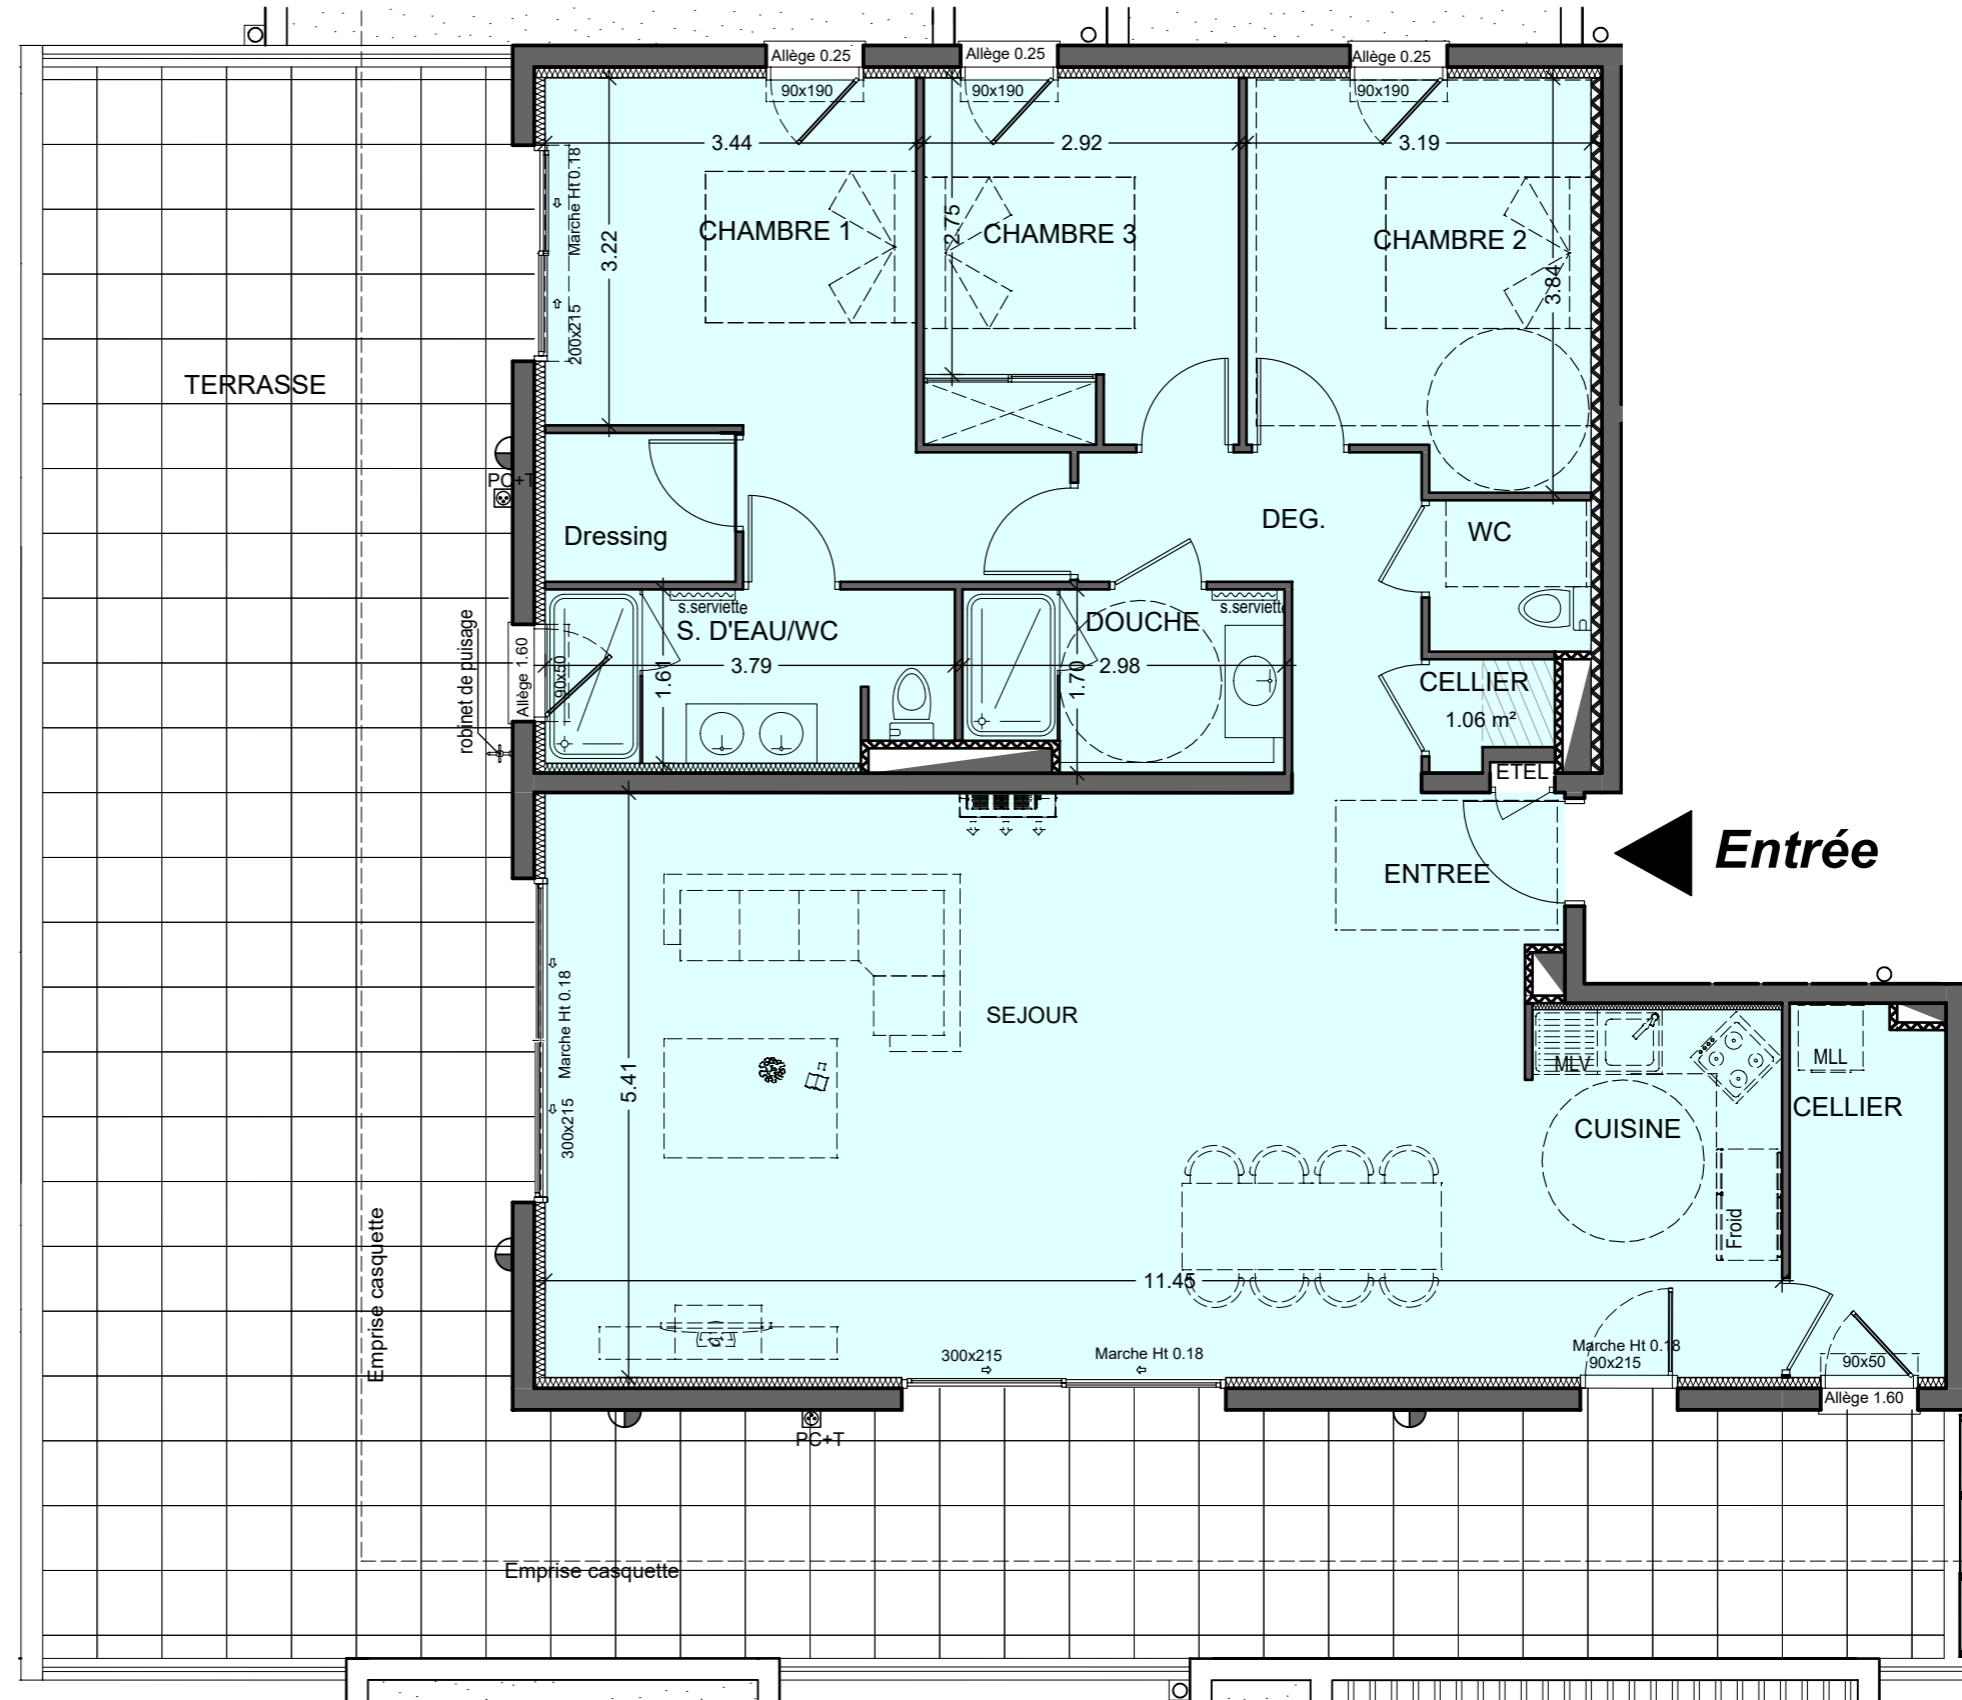

Soffite Ht 2.20 mini