


RÉSIDENCE DE STANDING
BÉZIERS CENTRE-VILLE

Buesa
PROMOTION

ANGELOTTI
GROUPE IMMOBILIER

SCCV LE 17
17 rue de la république
34500 BEZIERS
Tél. : 04-67-00-50-00

Appt. N° 306 R+3 T3	
Séjour/Cuisine	24,38 m ²
Hall	2,68 m ²
Dégt	2,93 m ²
Cellier	2,16 m ²
Chambre PMR	13,24 m ²
Chambre 2	10,12 m ²
Salle d'eau	4,24 m ²
WC	1,90 m ²
Surface Habitable	61,65 m²
Terrasse principale	19,92 m ²

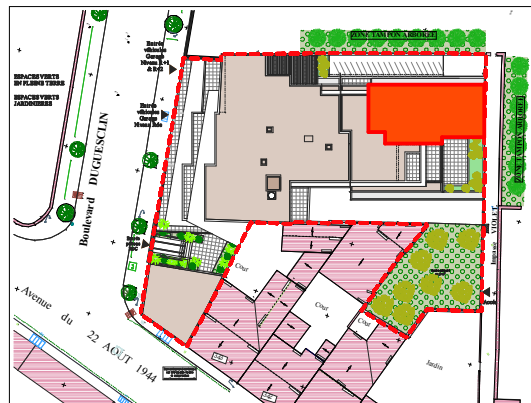


Localisation
de l'appartement

Echelle : 1/50°



LES SURFACES PEUVENT VARIER DE 5 % (cinq pour cent) EN FONCTION DES TECHNIQUES DE CONSTRUCTION CHOISIES. ELLES NE SERONT DEFINITIVES QUE LORS DE LA SIGNATURE DE L'ACTE AUTHENTIQUE.

Appartement 306

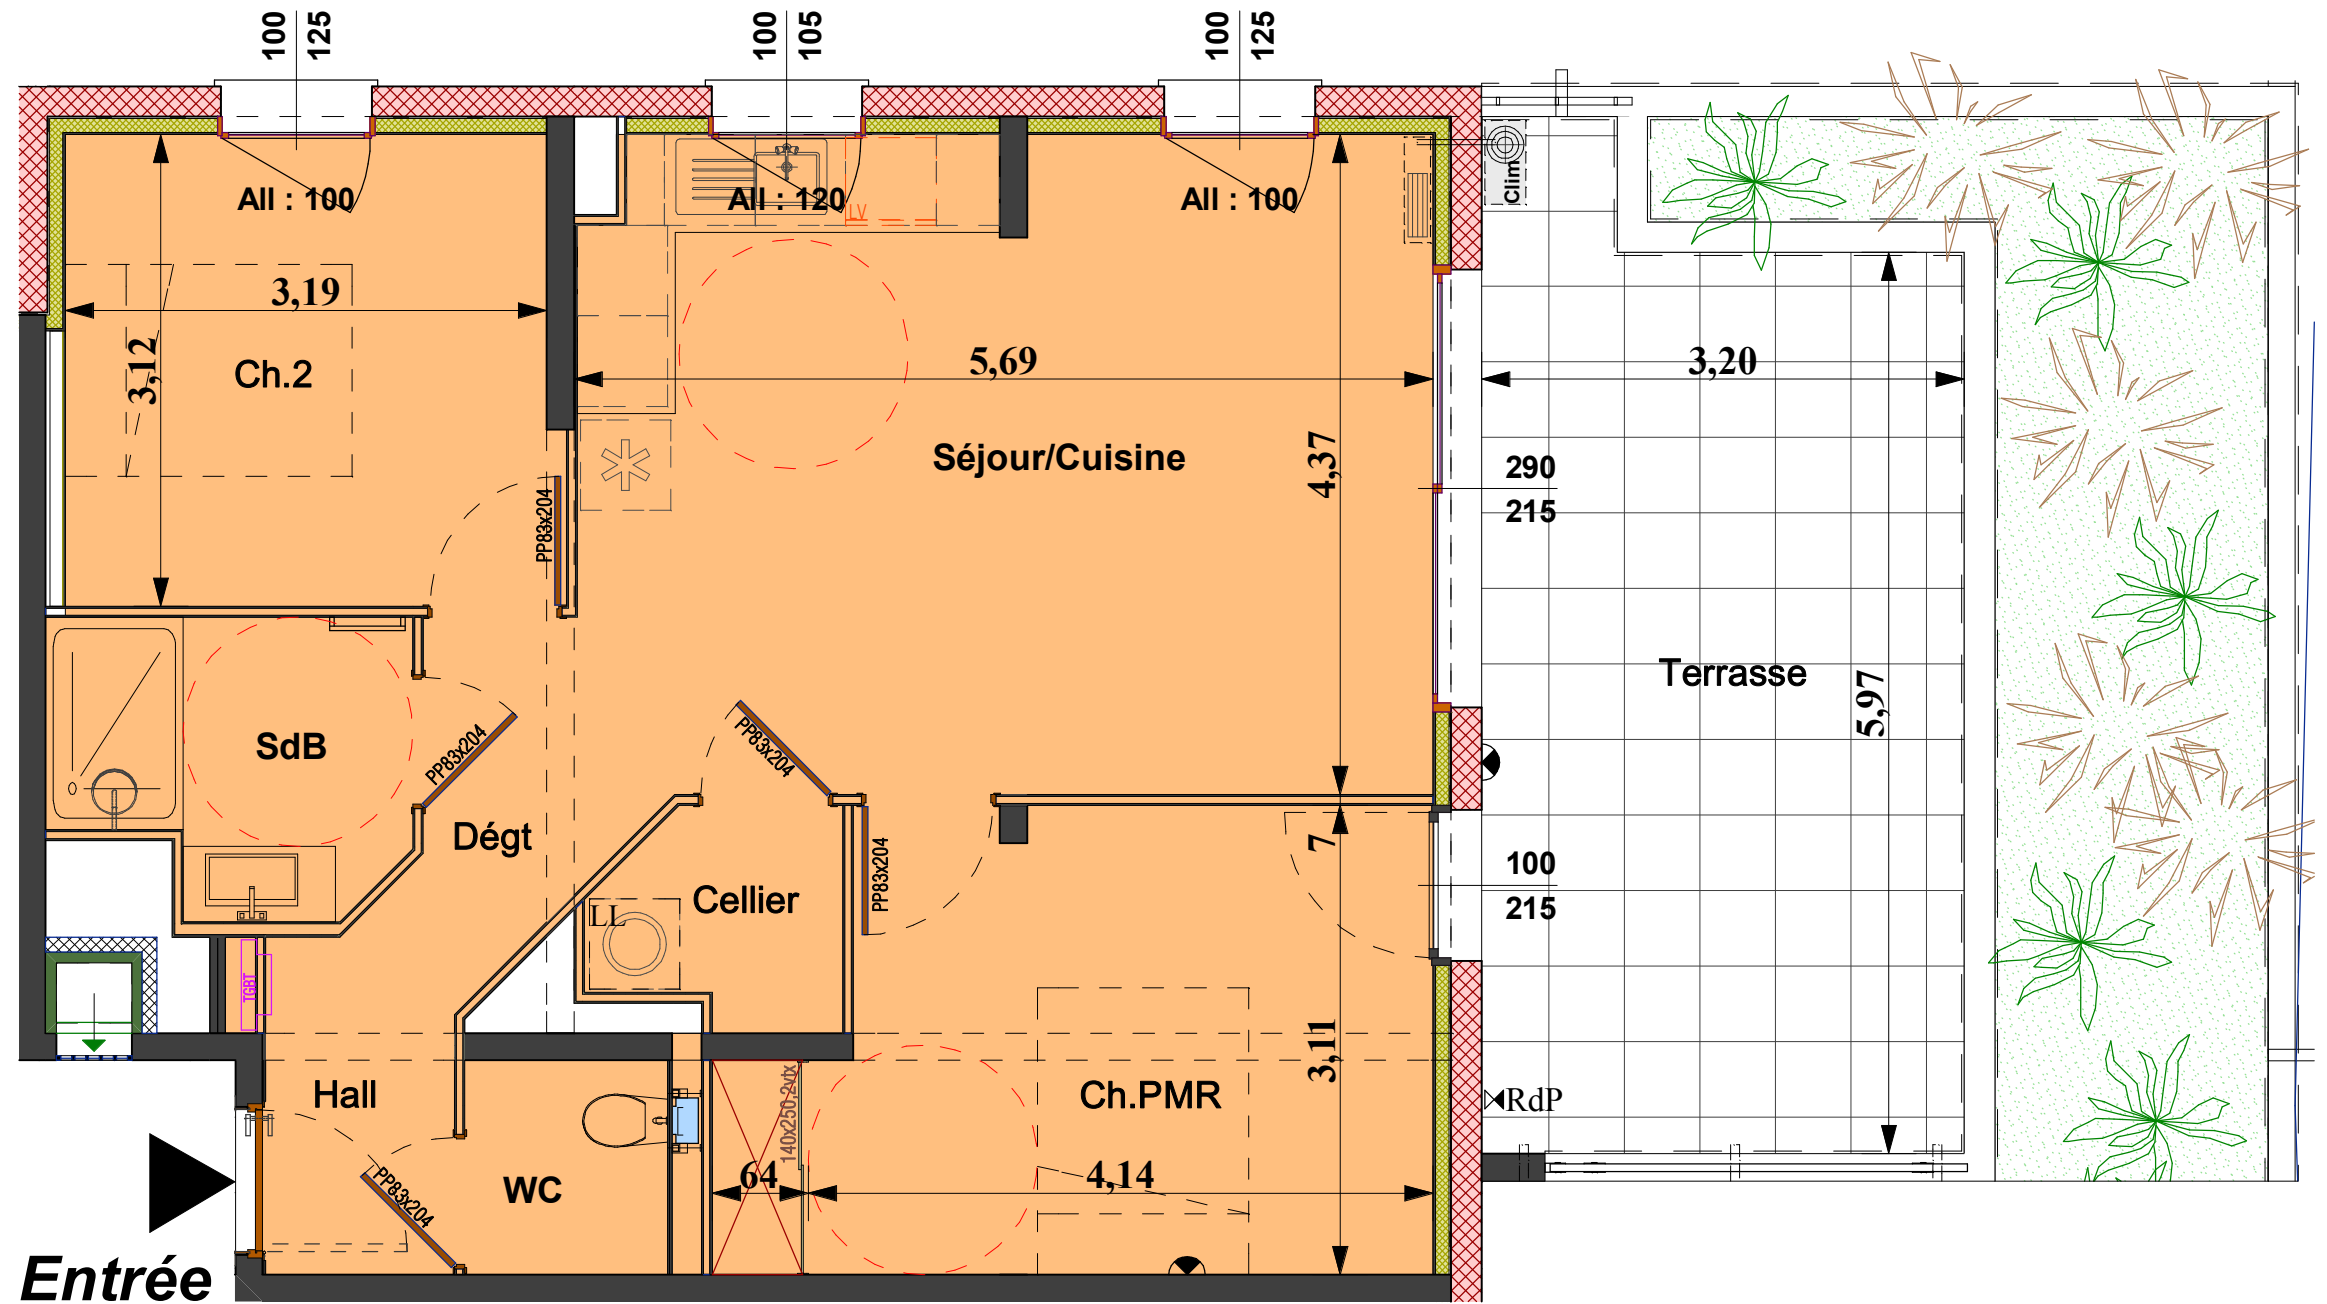

10 Oct. 2021