

RÉSIDENCE DE STANDING
BEZIERS CENTRE-VILLE


Buesa
PROMOTION

ANGELOTTI
GRUPE IMMOBILIER

SCCV LE 17
17 rue de la république
34500 BEZIERS
Tél. : 04-67-00-50-00

Appt. N° 401	R+4 T3
Séjour/Cuisine	31,77 m ²
Hall	4,93 m ²
Dégt	5,82 m ²
Cellier	2,30 m ²
Chambre PMR	11,79 m ²
Salle d'eau Ch PMR	4,52 m ²
Chambre 2	11,21 m ²
Salle d'eau Ch 2	2,75 m ²
Dressing Ch 2	2,84 m ²
WC	2,01 m ²
Surface Habitable	79,94 m²

Terrasse principale	23,92 m ²
Terrasse secondaire	3,36 m ²

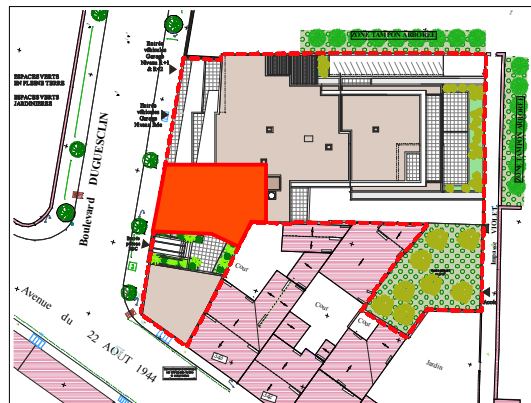


Localisation
de l'appartement

Echelle : 1/50°



LES SURFACES PEUVENT VARIER DE 5 % (cinq pour cent) EN FONCTION DES TECHNIQUES DE CONSTRUCTION CHOISIES. ELLES NE SERONT DEFINITIVES QUE LORS DE LA SIGNATURE DE L'ACTE AUTHENTIQUE.

Appartement 401

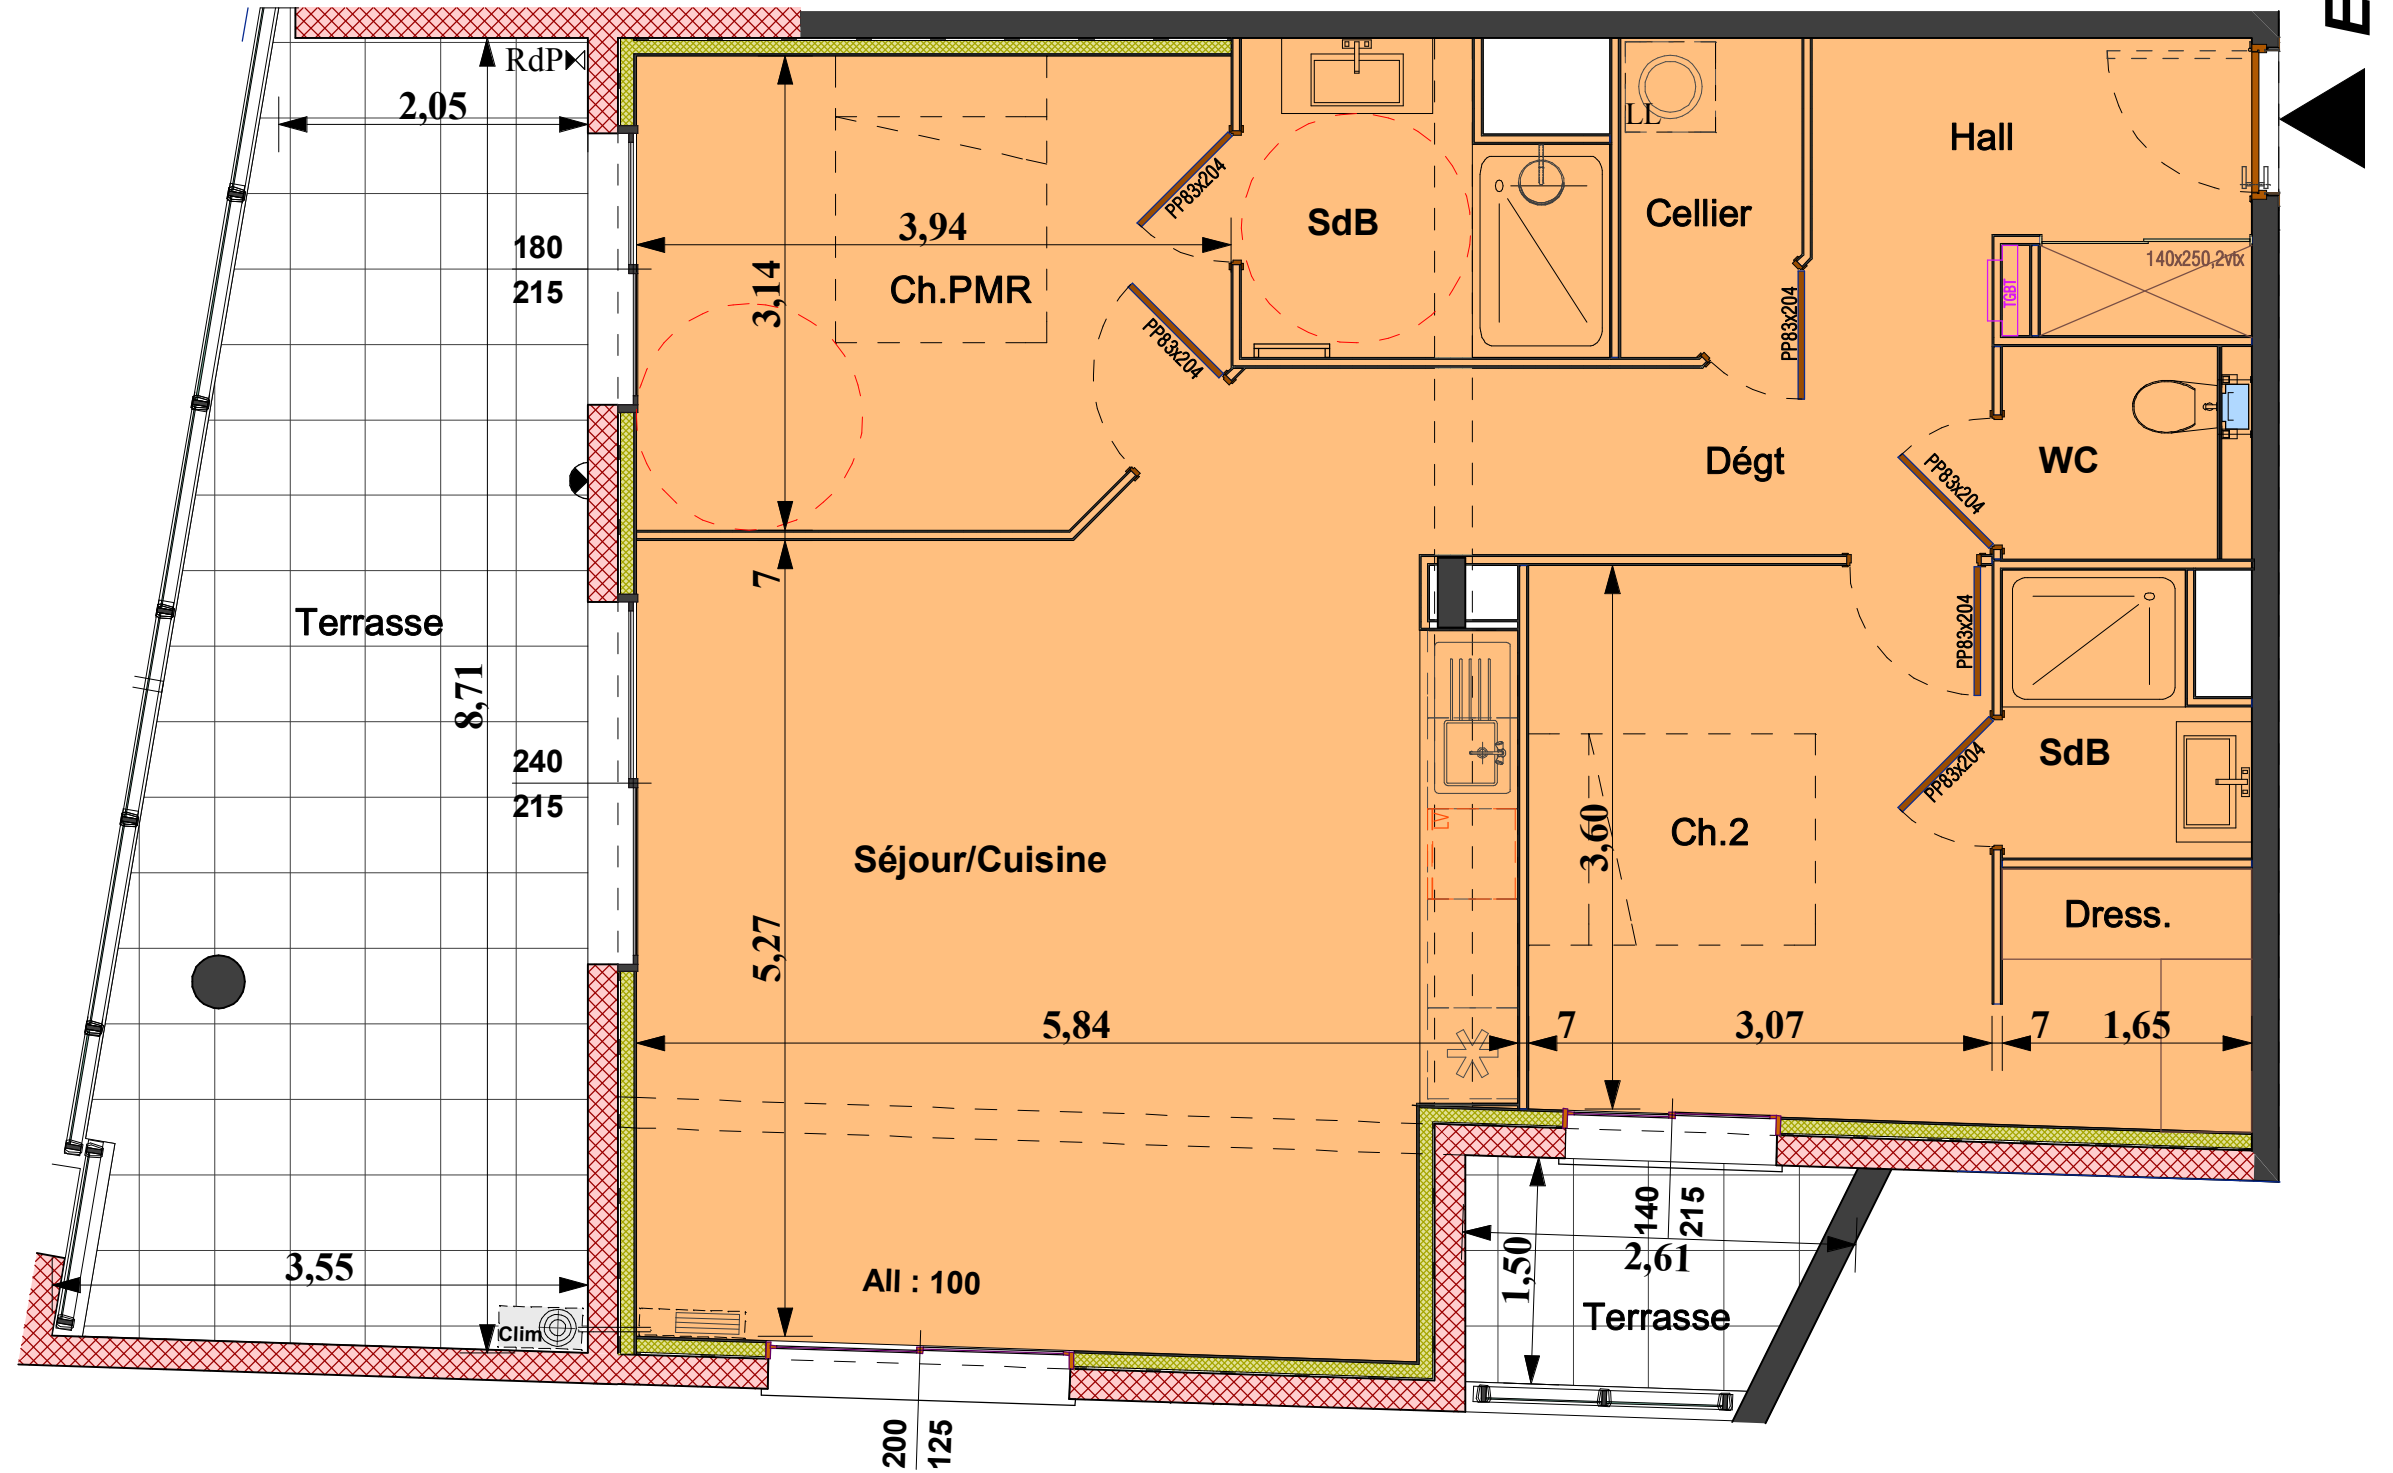

10 Oct. 2021