


BUESA ESTEVE PROMOTION
18, Avenue Voie Domitienne - Le FORUM
34500 BEZIERS
Tél. : 04 67 49 87 87 - Fax : 04 67 36 45 87
Email : beziers@estev-immo.com

Appt. N° 401	R+4 T3
Séjour/Cuisine	21,49 m ²
Hall	3,30 m ²
Cellier	1,61 m ²
WC	1,91 m ²
Chambre 1	11,86 m ²
Chambre 2	13,20 m ²
Salle d'eau	5,06 m ²
Surface Habitable	58,43 m²
Terrasse	12,40 m ²

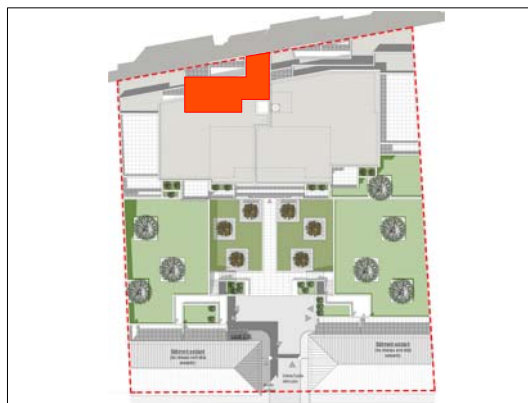


Localisation
de l'appartement
Echelle : 1/50°



LES SURFACES PEUVENT VARIER DE 5 % (cinq pour cent) EN FONCTION DES
TECHNIQUES DE CONSTRUCTION CHOISIES. ELLES NE SÉRONT DEFINITIVES
QUE LORS DE LA SIGNATURE DE L'ACTE AUTHENTIQUE.

Appartement 401

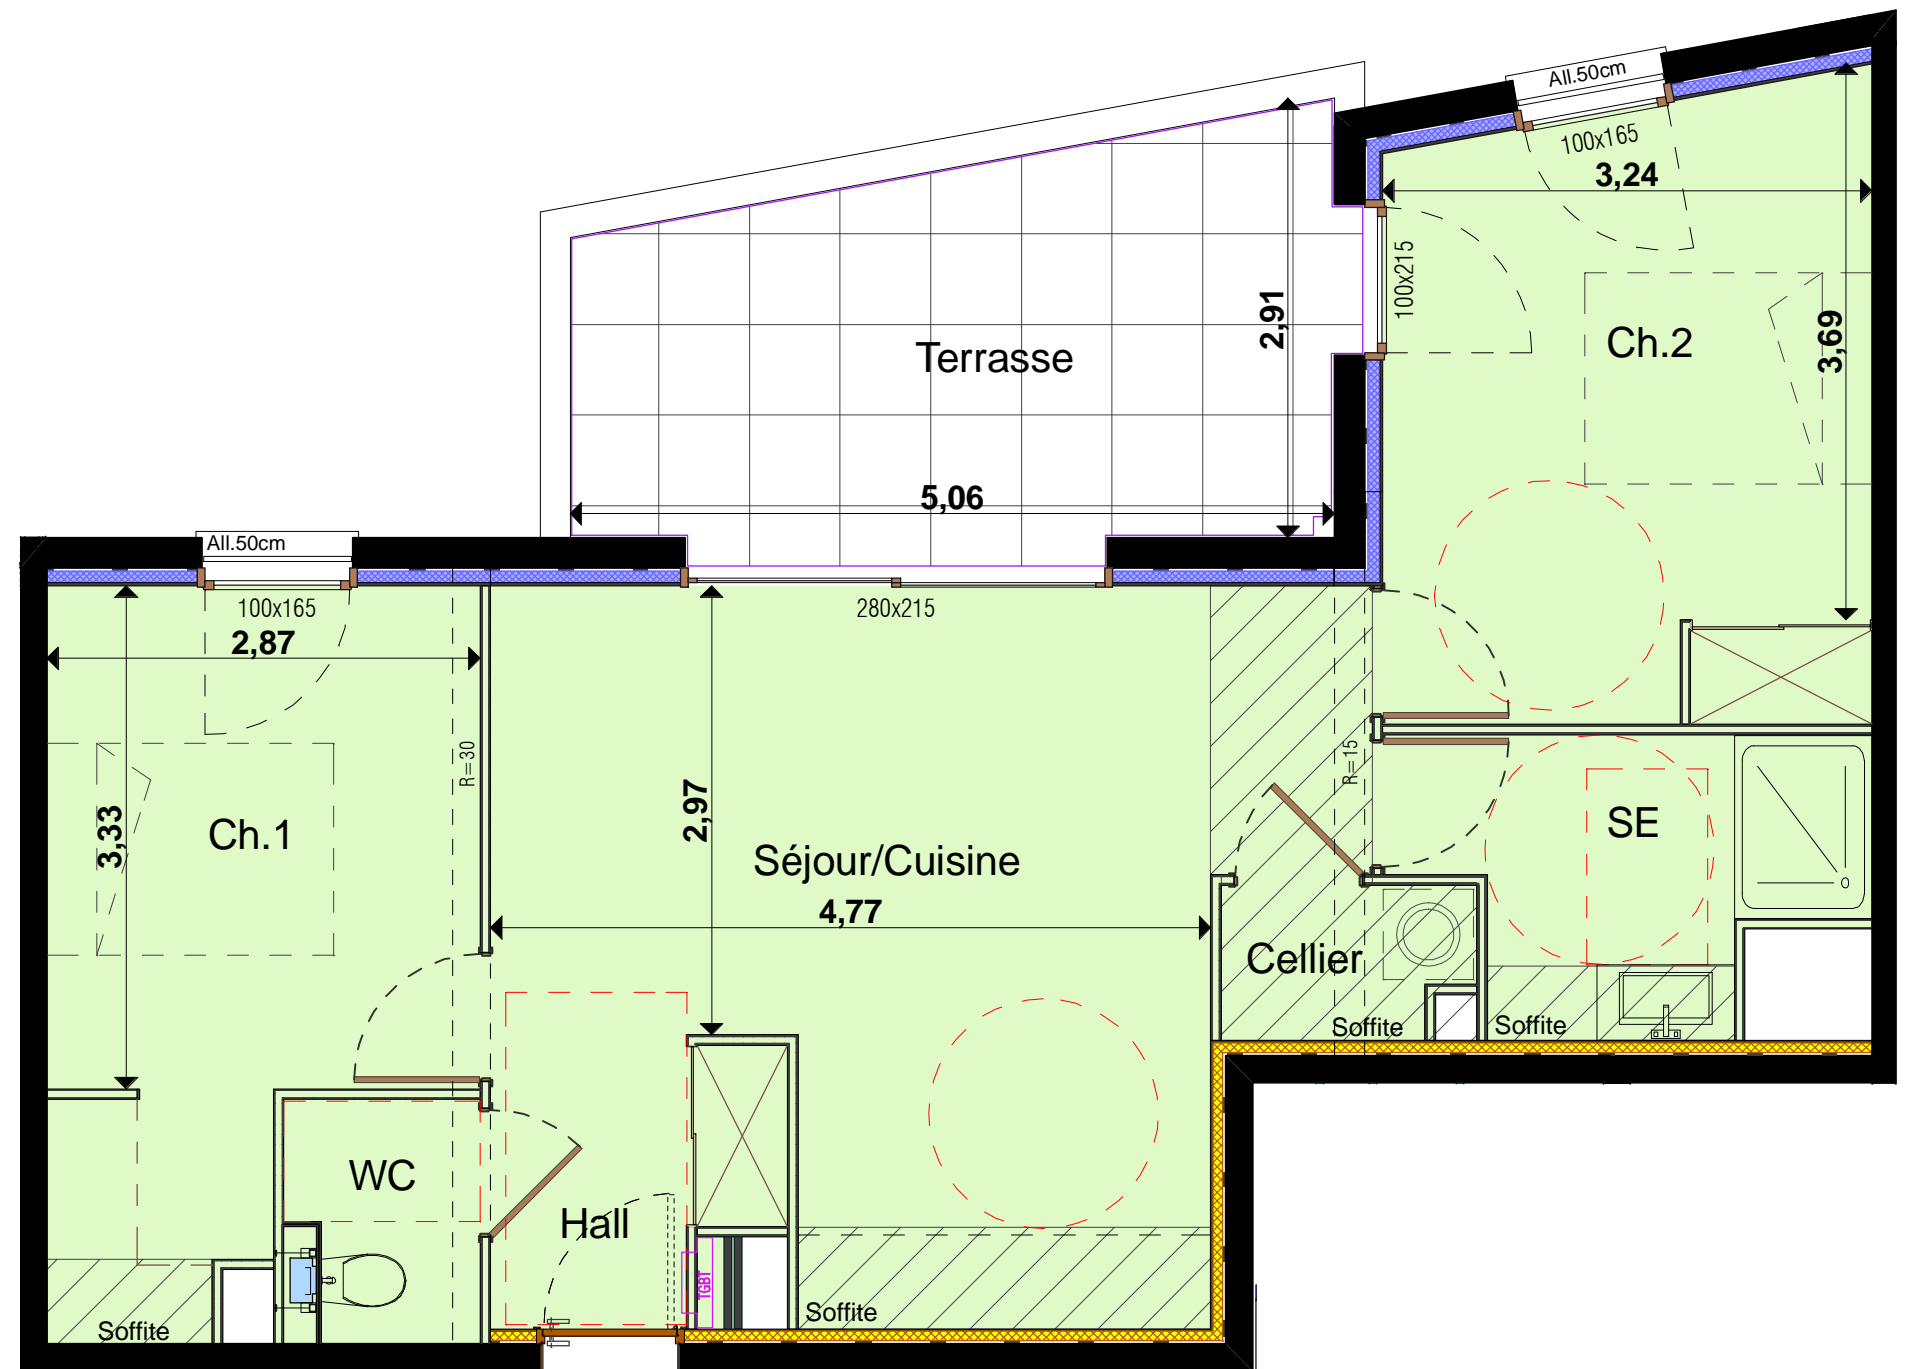

Entrée