


RÉSIDENCE DE STANDING
BÉZIERS CENTRE-VILLE



SCCV LE 17
17 rue de la république
34500 BEZIERS
Tél. : 04-67-00-50-00

Appt. N° 405 R+4 T3	
Séjour/Cuisine	28,05 m ²
Hall	4,98 m ²
Cellier	2,54 m ²
Chambre PMR	12,09 m ²
Chambre 2	9,80 m ²
Salle d'eau	4,41 m ²
WC	1,98 m ²
Surface Habitable	63,85 m²
Terrasse principale 24,70 m²	

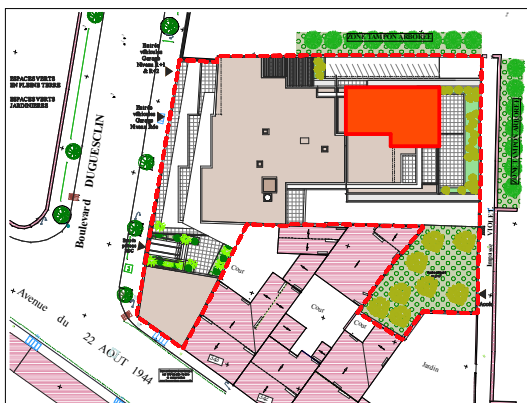


Localisation de l'appartement

Echelle : 1/50°



LES SURFACES PEUVENT VARIER DE 5 % (cinq pour cent) EN FONCTION DES TECHNIQUES DE CONSTRUCTION CHOISIES. ELLES NE SERONT DEFINITIVES QUE LORS DE LA SIGNATURE DE L'ACTE AUTHENTIQUE.

Appartement 405

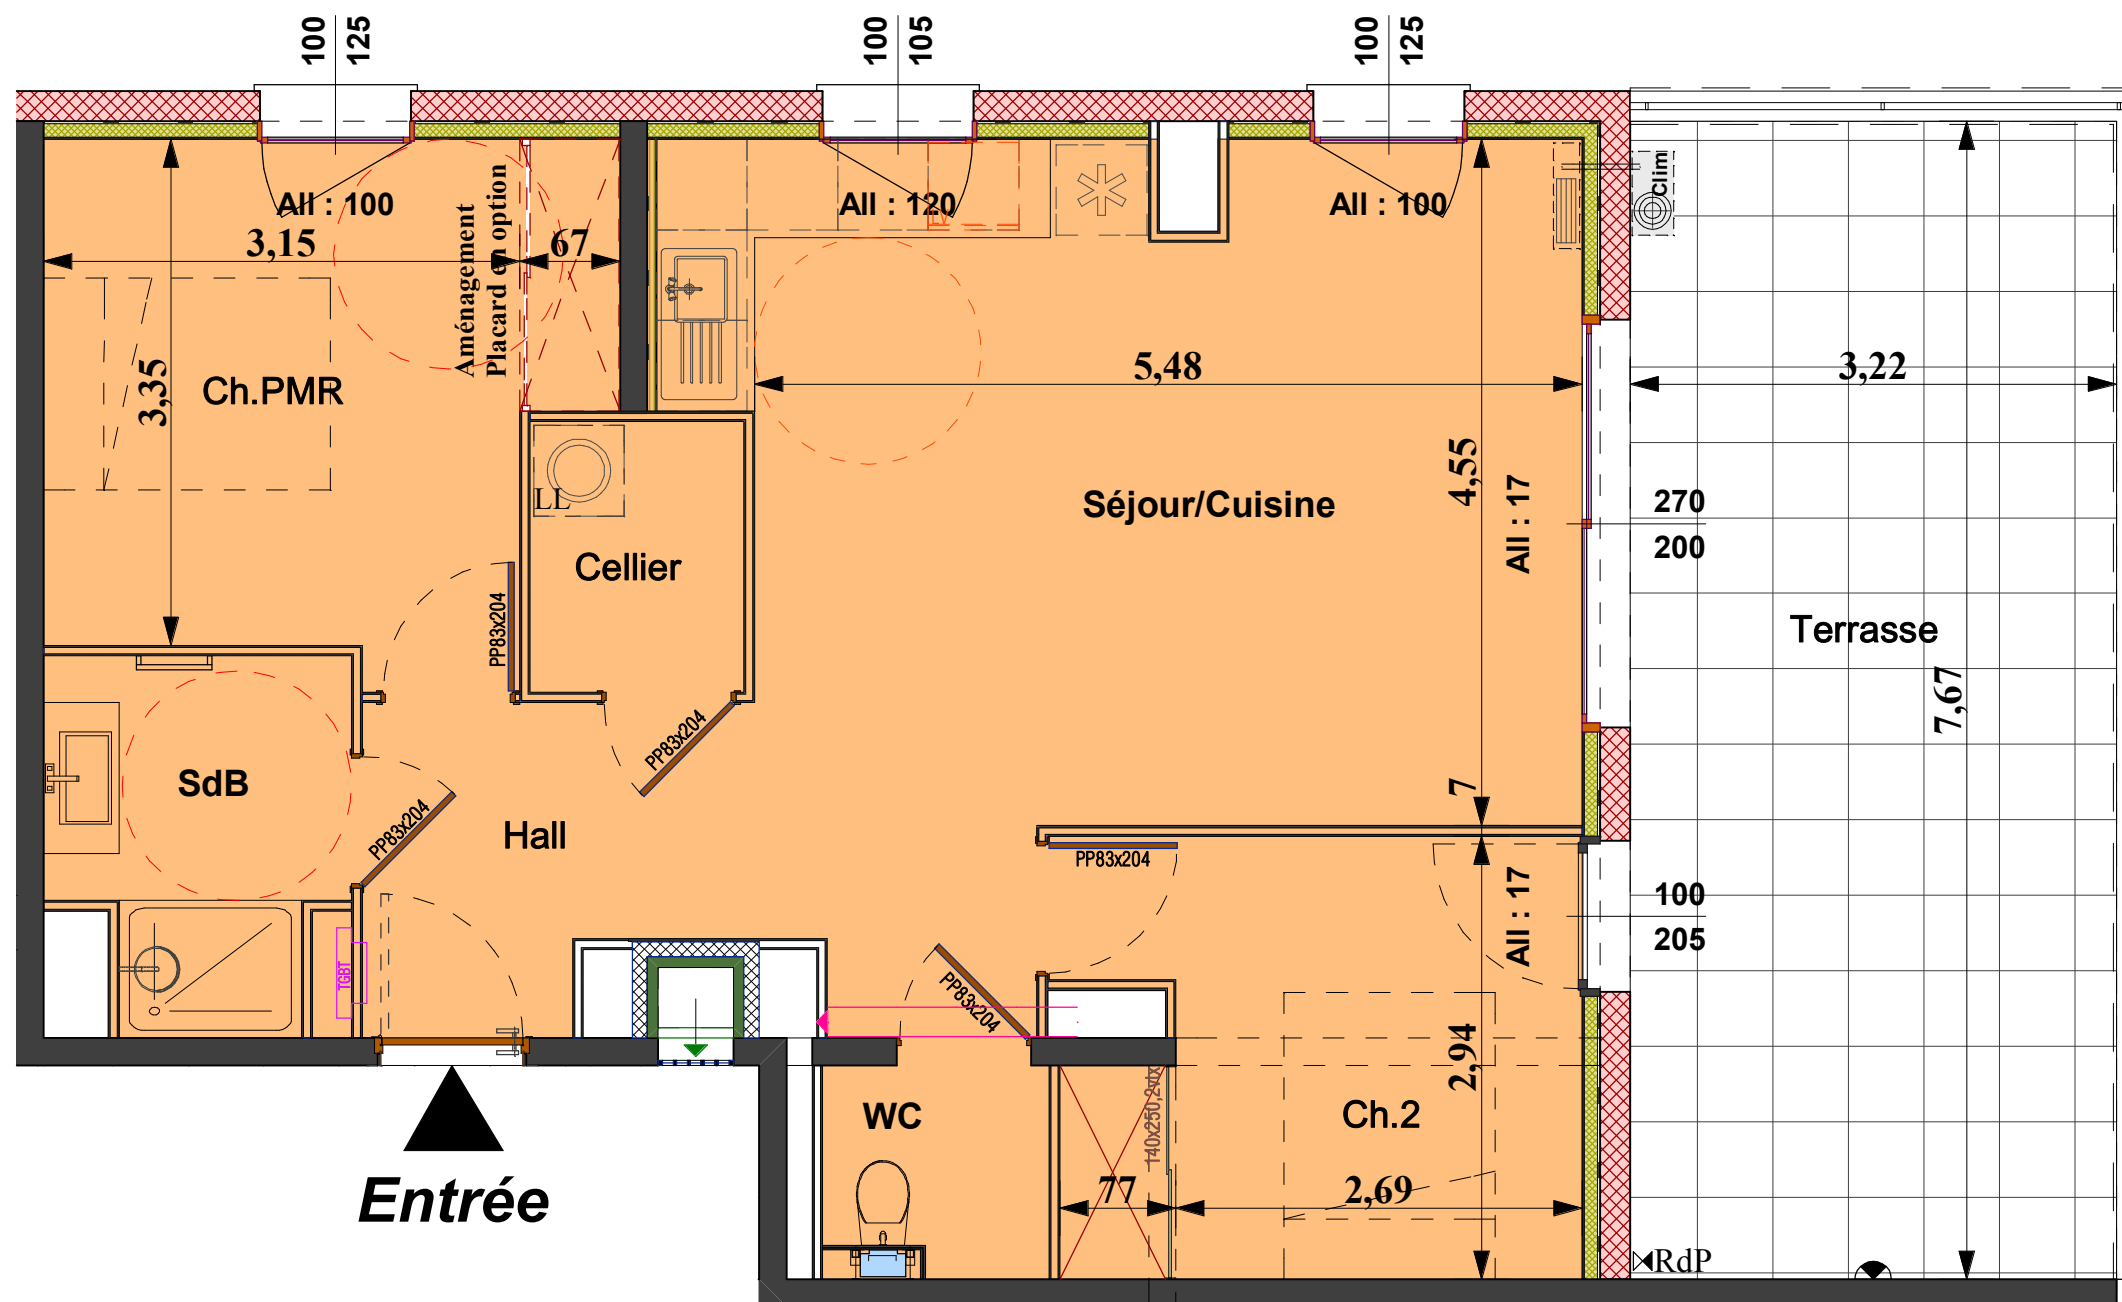

10 Oct. 2021