




RÉSIDENCE DE STANDING
BÉZIERS CENTRE-VILLE

Buesa
PROMOTION

ANGELOTTI
GROUPE IMMOBILIER

SCCV LE 17
17 rue de la république
34500 BEZIERS
Tél. : 04-67-00-50-00

Appt. N° 502		R+5 T2
Séjour/Cuisine	28,16 m ²	
Hall	4,28 m ²	
Chambre PMR	12,44 m ²	
Cellier	2,38 m ²	
Salle d'eau	5,18 m ²	
Dégt	3,37 m ²	
WC	1,95 m ²	
Surface Habitable	57,76 m²	
Terrasse		22,03 m ²

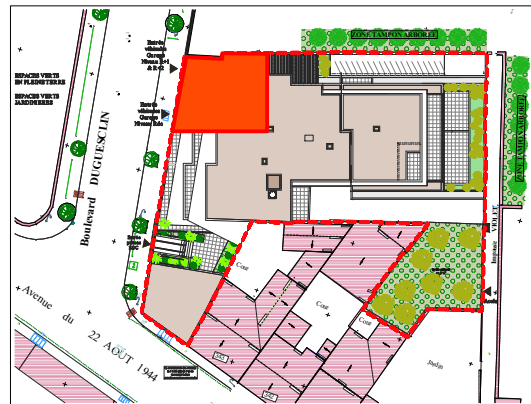


Localisation
de l'appartement

Echelle : 1/50°



LES SURFACES PEUVENT VARIER DE 5 % (cinq pour cent) EN FONCTION DES
TECHNIQUES DE CONSTRUCTION CHOISIES. ELLES NE SÉRONT DEFINITIVES
QUE LORS DE LA SIGNATURE DE L'ACTE AUTHENTIQUE.

Appartement 502

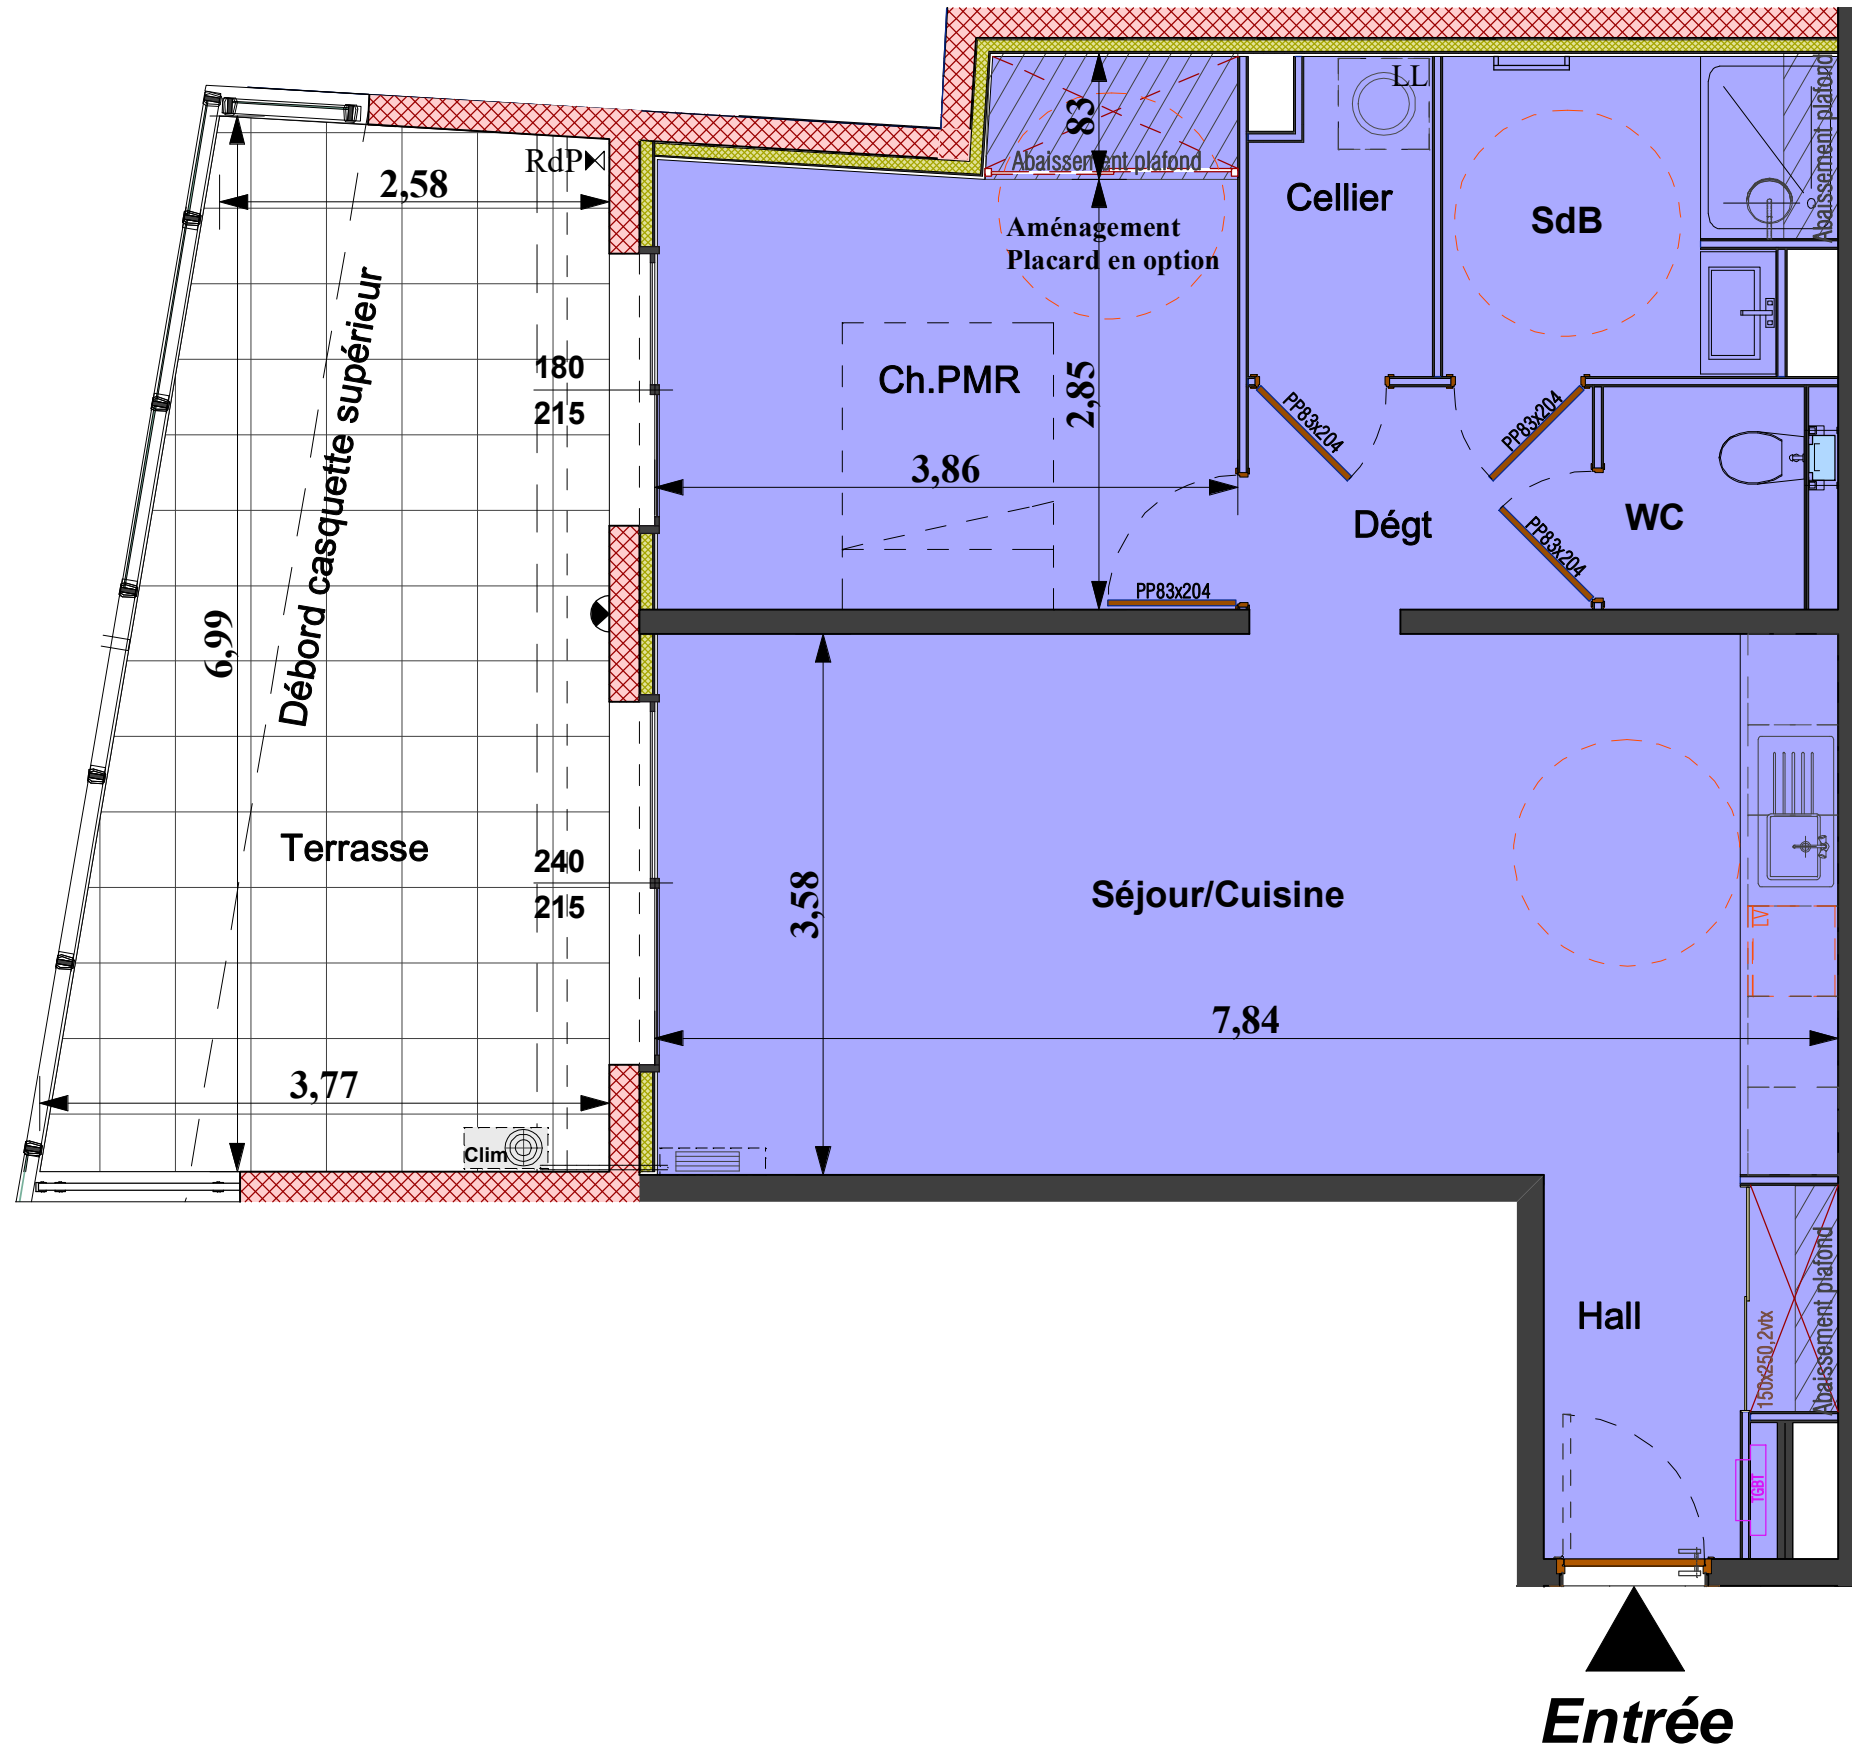

02 Fév. 2022