




RÉSIDENCE DE STANDING  
BÉZIERS CENTRE-VILLE



SCCV LE 17  
17 rue de la république  
34500 BEZIERS  
Tél. : 04-67-00-50-00

Appt. N° 602 R+6 T4	
Séjour/Cuisine	40,91 m <sup>2</sup>
Hall	3,58 m <sup>2</sup>
Dégt	4,70 m <sup>2</sup>
Cellier	4,14 m <sup>2</sup>
Chambre PMR	11,39 m <sup>2</sup>
Dressing Ch PMR	3,07 m <sup>2</sup>
SE Ch PMR	4,35 m <sup>2</sup>
Chambre 2	13,29 m <sup>2</sup>
Salle d'eau Ch 2	2,81 m <sup>2</sup>
WC	1,89 m <sup>2</sup>
Chambre 3	14,73 m <sup>2</sup>
SE Ch3	2,84 m <sup>2</sup>
<b>Surface Habitable</b>	<b>107,70 m<sup>2</sup></b>

Terrasse principale	40,68 m <sup>2</sup>
Terrasse secondaire	11,74 m <sup>2</sup>

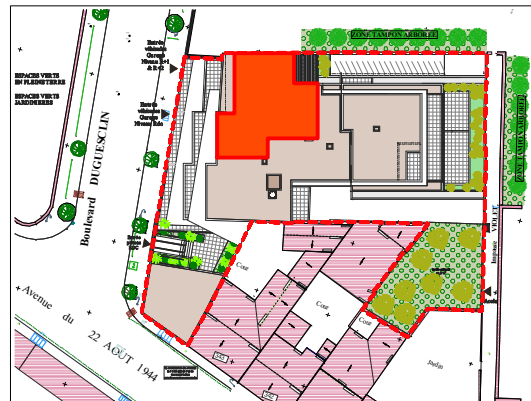


Localisation  
de l'appartement

Echelle : 1/75°



LES SURFACES PEUVENT VARIER DE 5 % ( cinq pour cent ) EN FONCTION DES TECHNIQUES DE CONSTRUCTION CHOISIES. ELLES NE SÉRONT DEFINITIVES QUE LORS DE LA SIGNATURE DE L'ACTE AUTHENTIQUE.

# Appartement 602

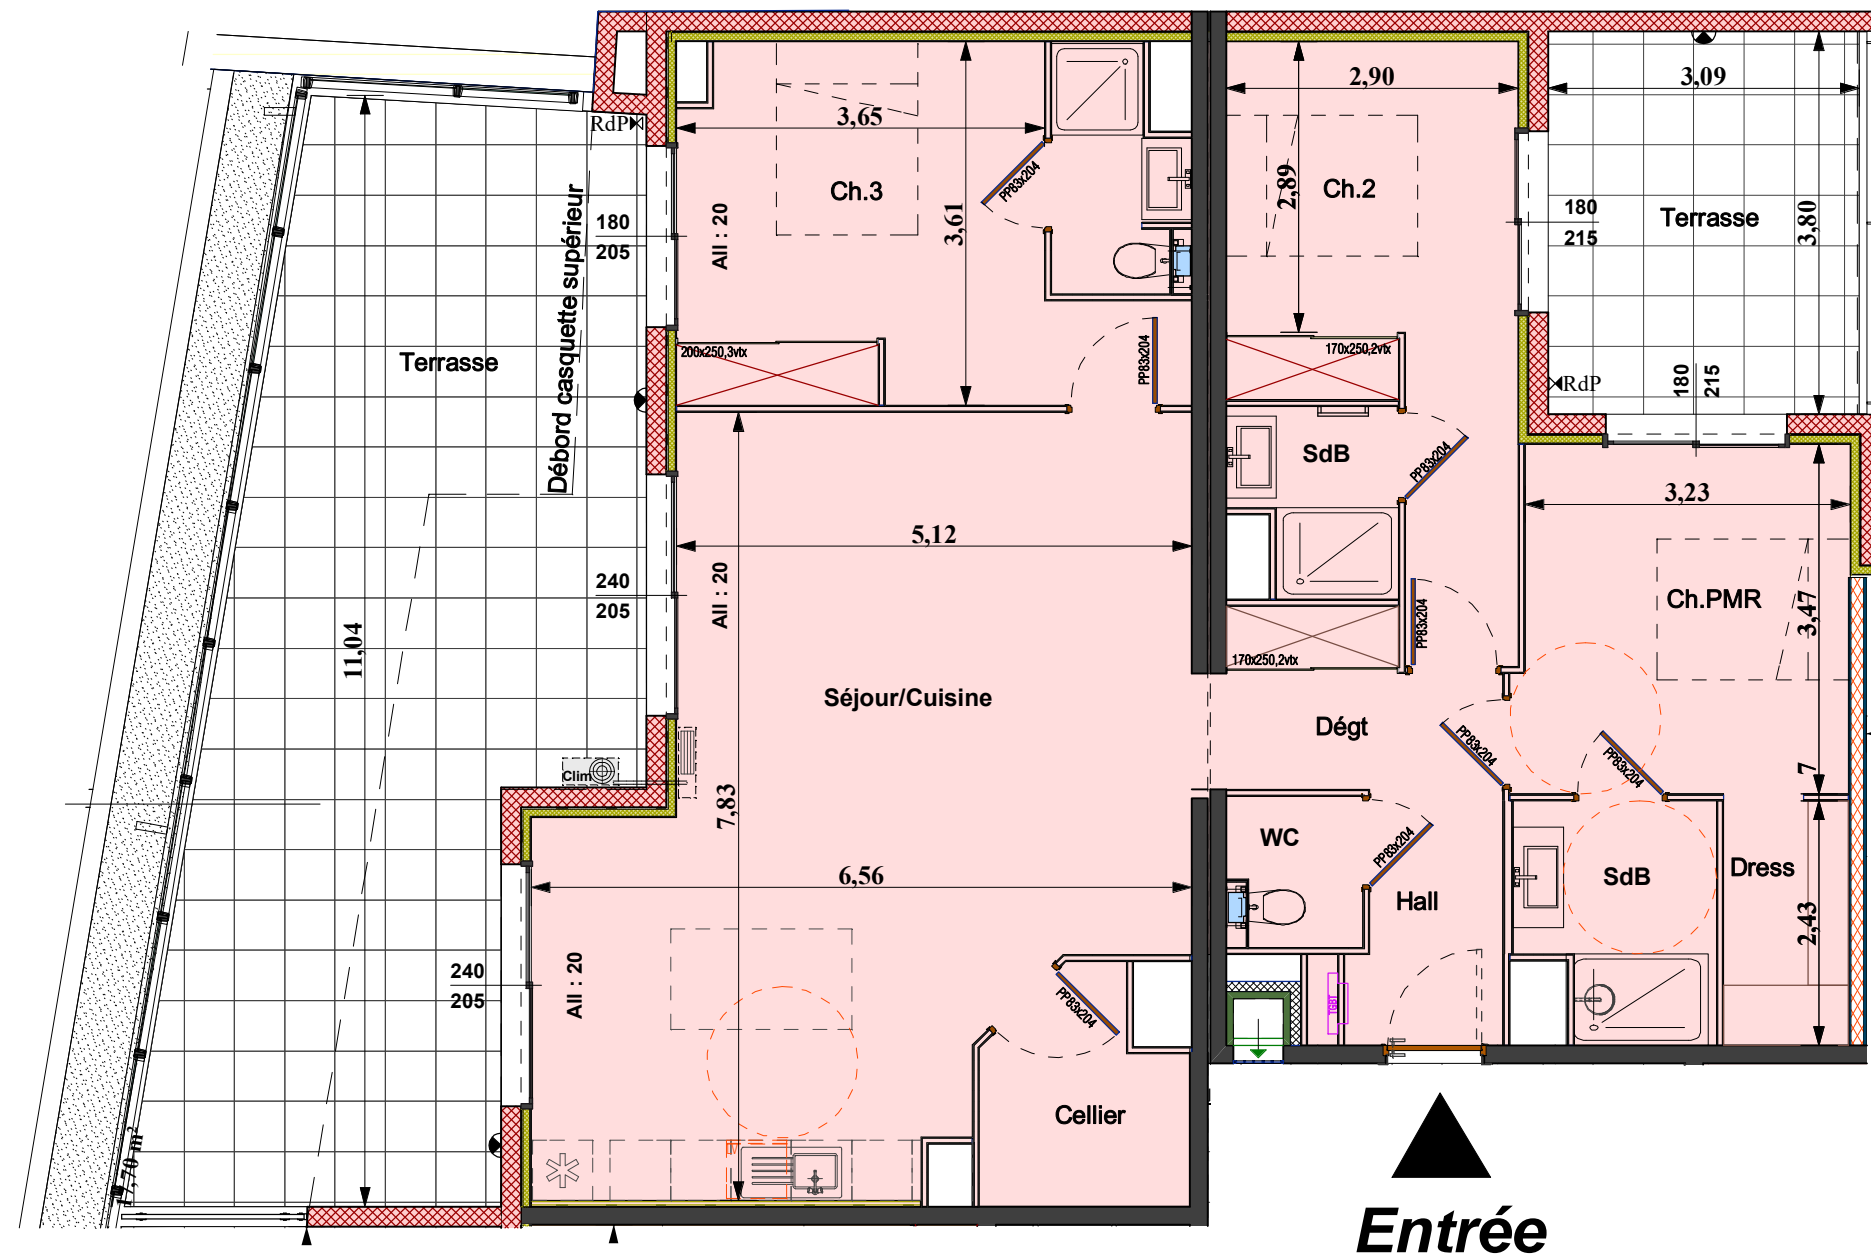

▲  
**Entrée**

16 Fév. 2022