



SNC LES PERLES D'O  
17 Rue de la République  
34500 BEZIERS  
Tél. : 04 67 00 50 00  
Email : buesaap@buesa.com

Appart. N° C-302	R+3 - T3
Séjour/Cuisine	25,33
Chambre 1	13,00
Chambre 2	12,08
Entrée+Pl.	6,10
SDE	5,64
Cellier	2,36
WC	1,92
<b>Surface Habitable</b>	<b>66,43 m<sup>2</sup></b>


Terrasse	40,11
----------	-------

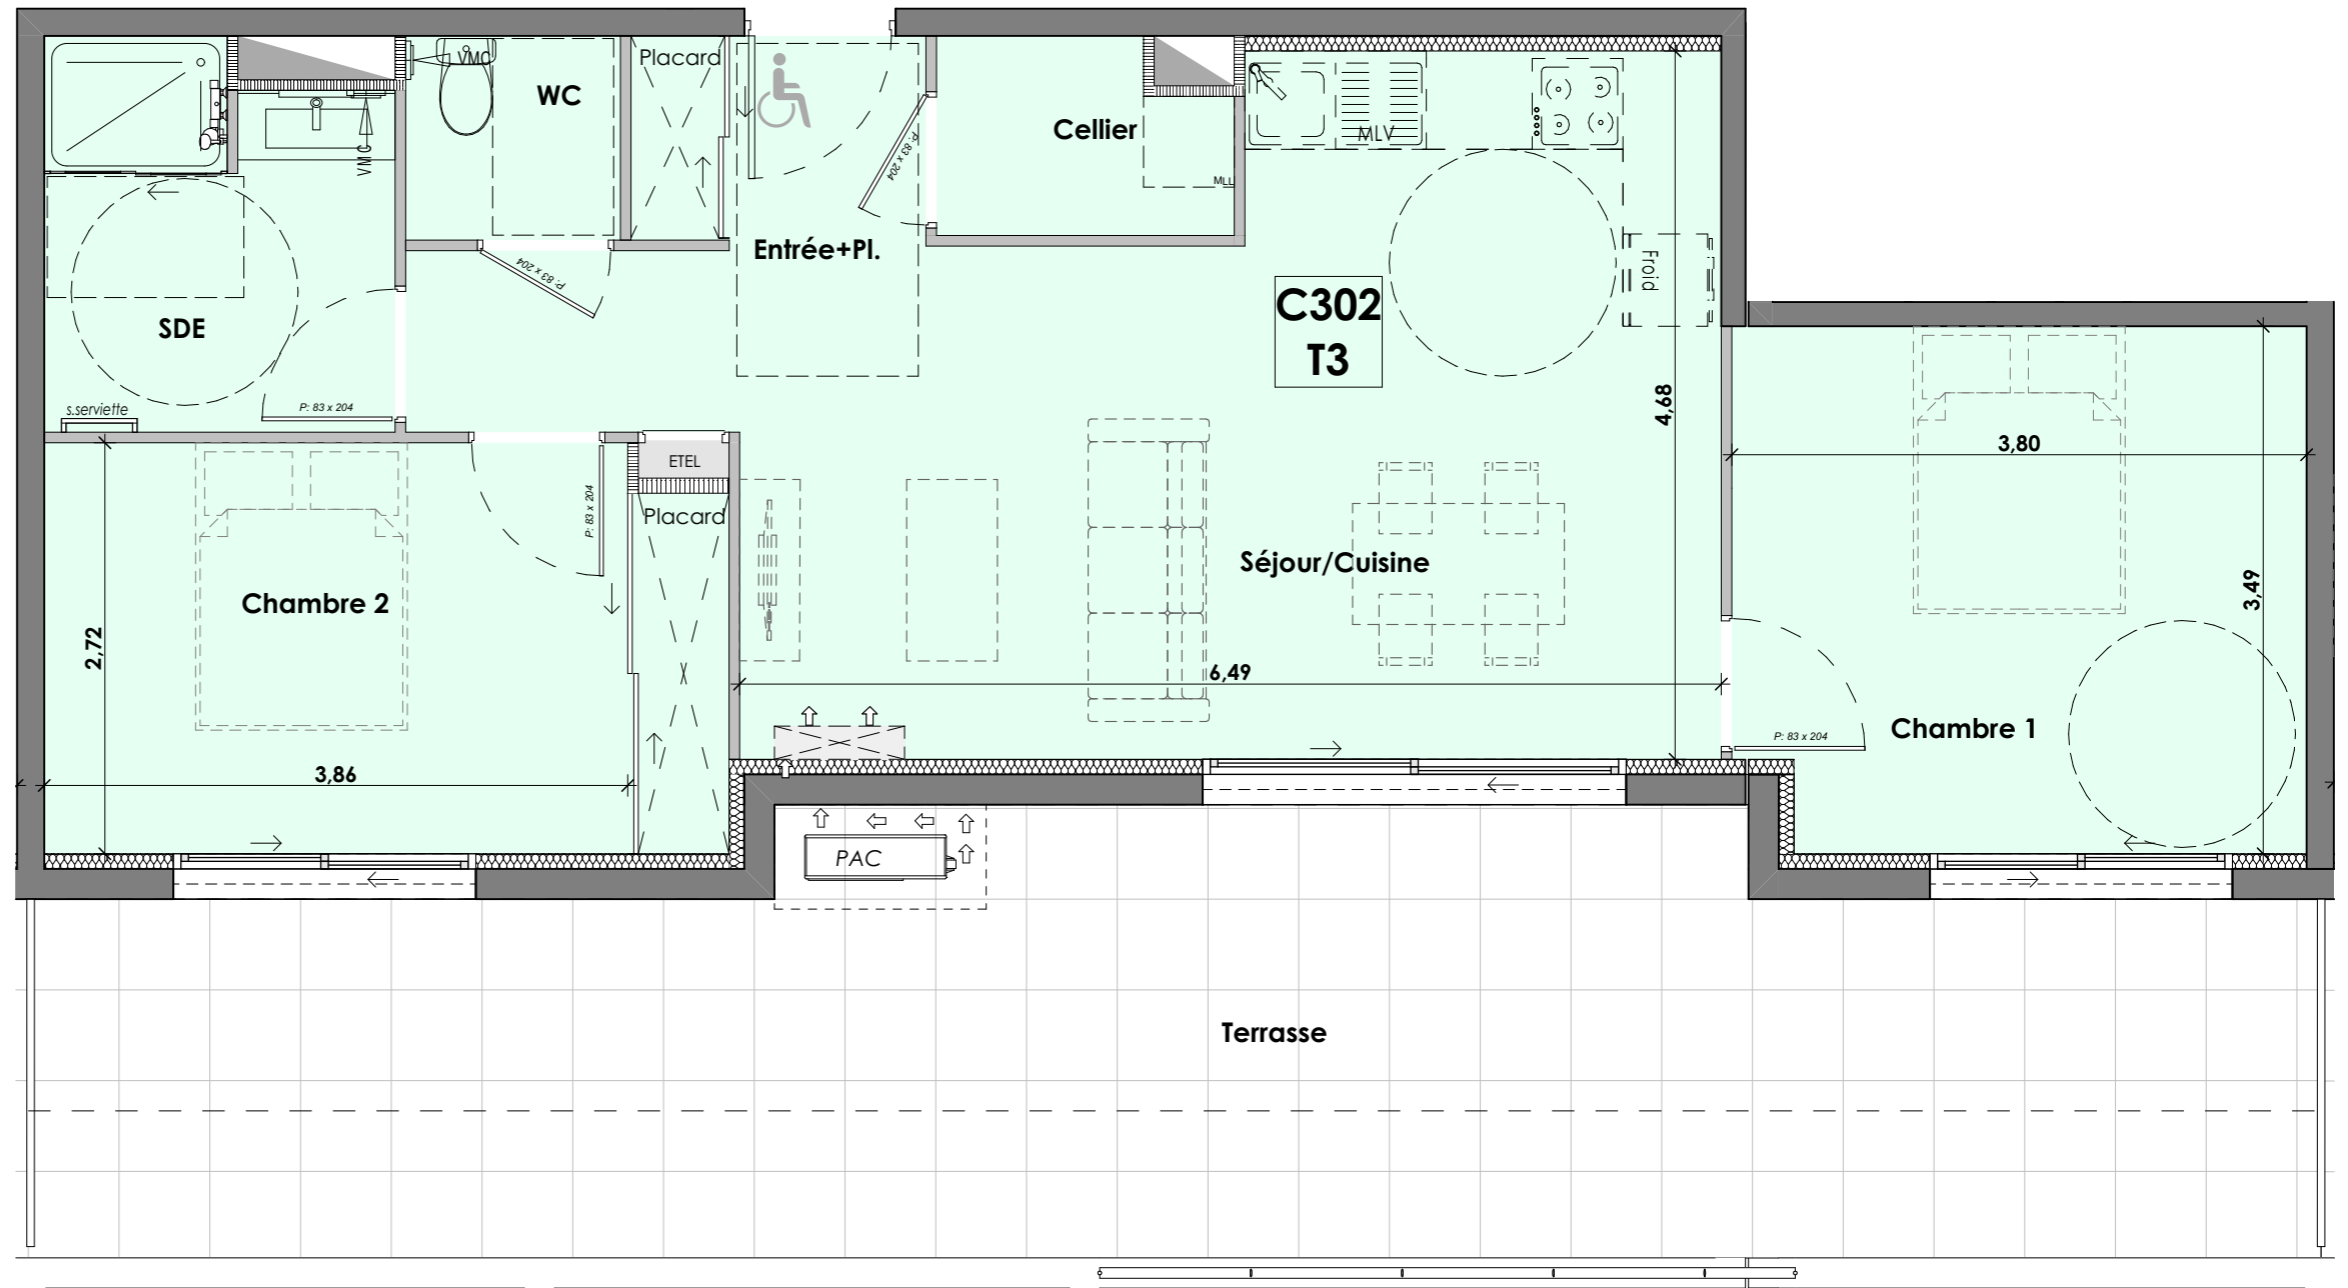

Bâtiment C

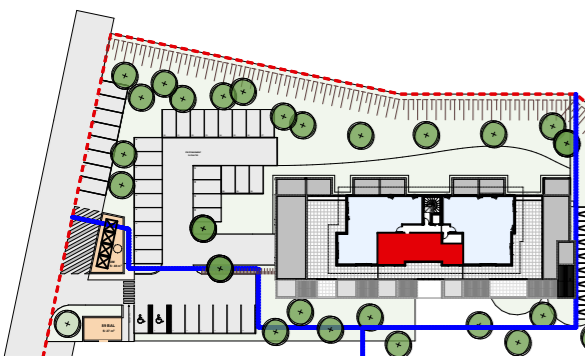

Localisation de l'appartement

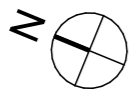

Echelle : 1:50

LES SURFACES PEUVENT VARIER DE 5% ( cinq pour cent ) EN FONCTION DES TECHNIQUES DE CONSTRUCTION CHOISIES. ELLES NE SERONT DEFINITIVES QUE LORS DE LA SIGNATURE DE L'ACTE AUTHENTIQUE.