




RÉSIDENCE DE STANDING
BÉZIERS CENTRE-VILLE

Buesa
PROMOTION

ANGELOTTI
GRUPE IMMOBILIER

SCCV LE 17
17 rue de la république
34500 BEZIERS
Tél. : 04-67-00-50-00


ETAGE R+5

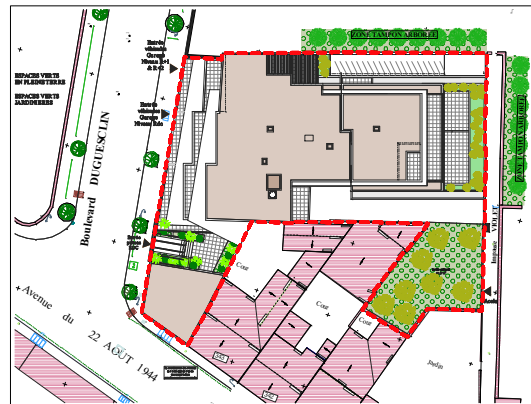

Echelle : 1/150°



LES SURFACES PEUVENT VARIER DE 5 % (cinq pour cent) EN FONCTION DES TECHNIQUES DE CONSTRUCTION CHOISIES. ELLES NE SÉRONT DEFINITIVES QUE LORS DE LA SIGNATURE DE L'ACTE AUTHENTIQUE.

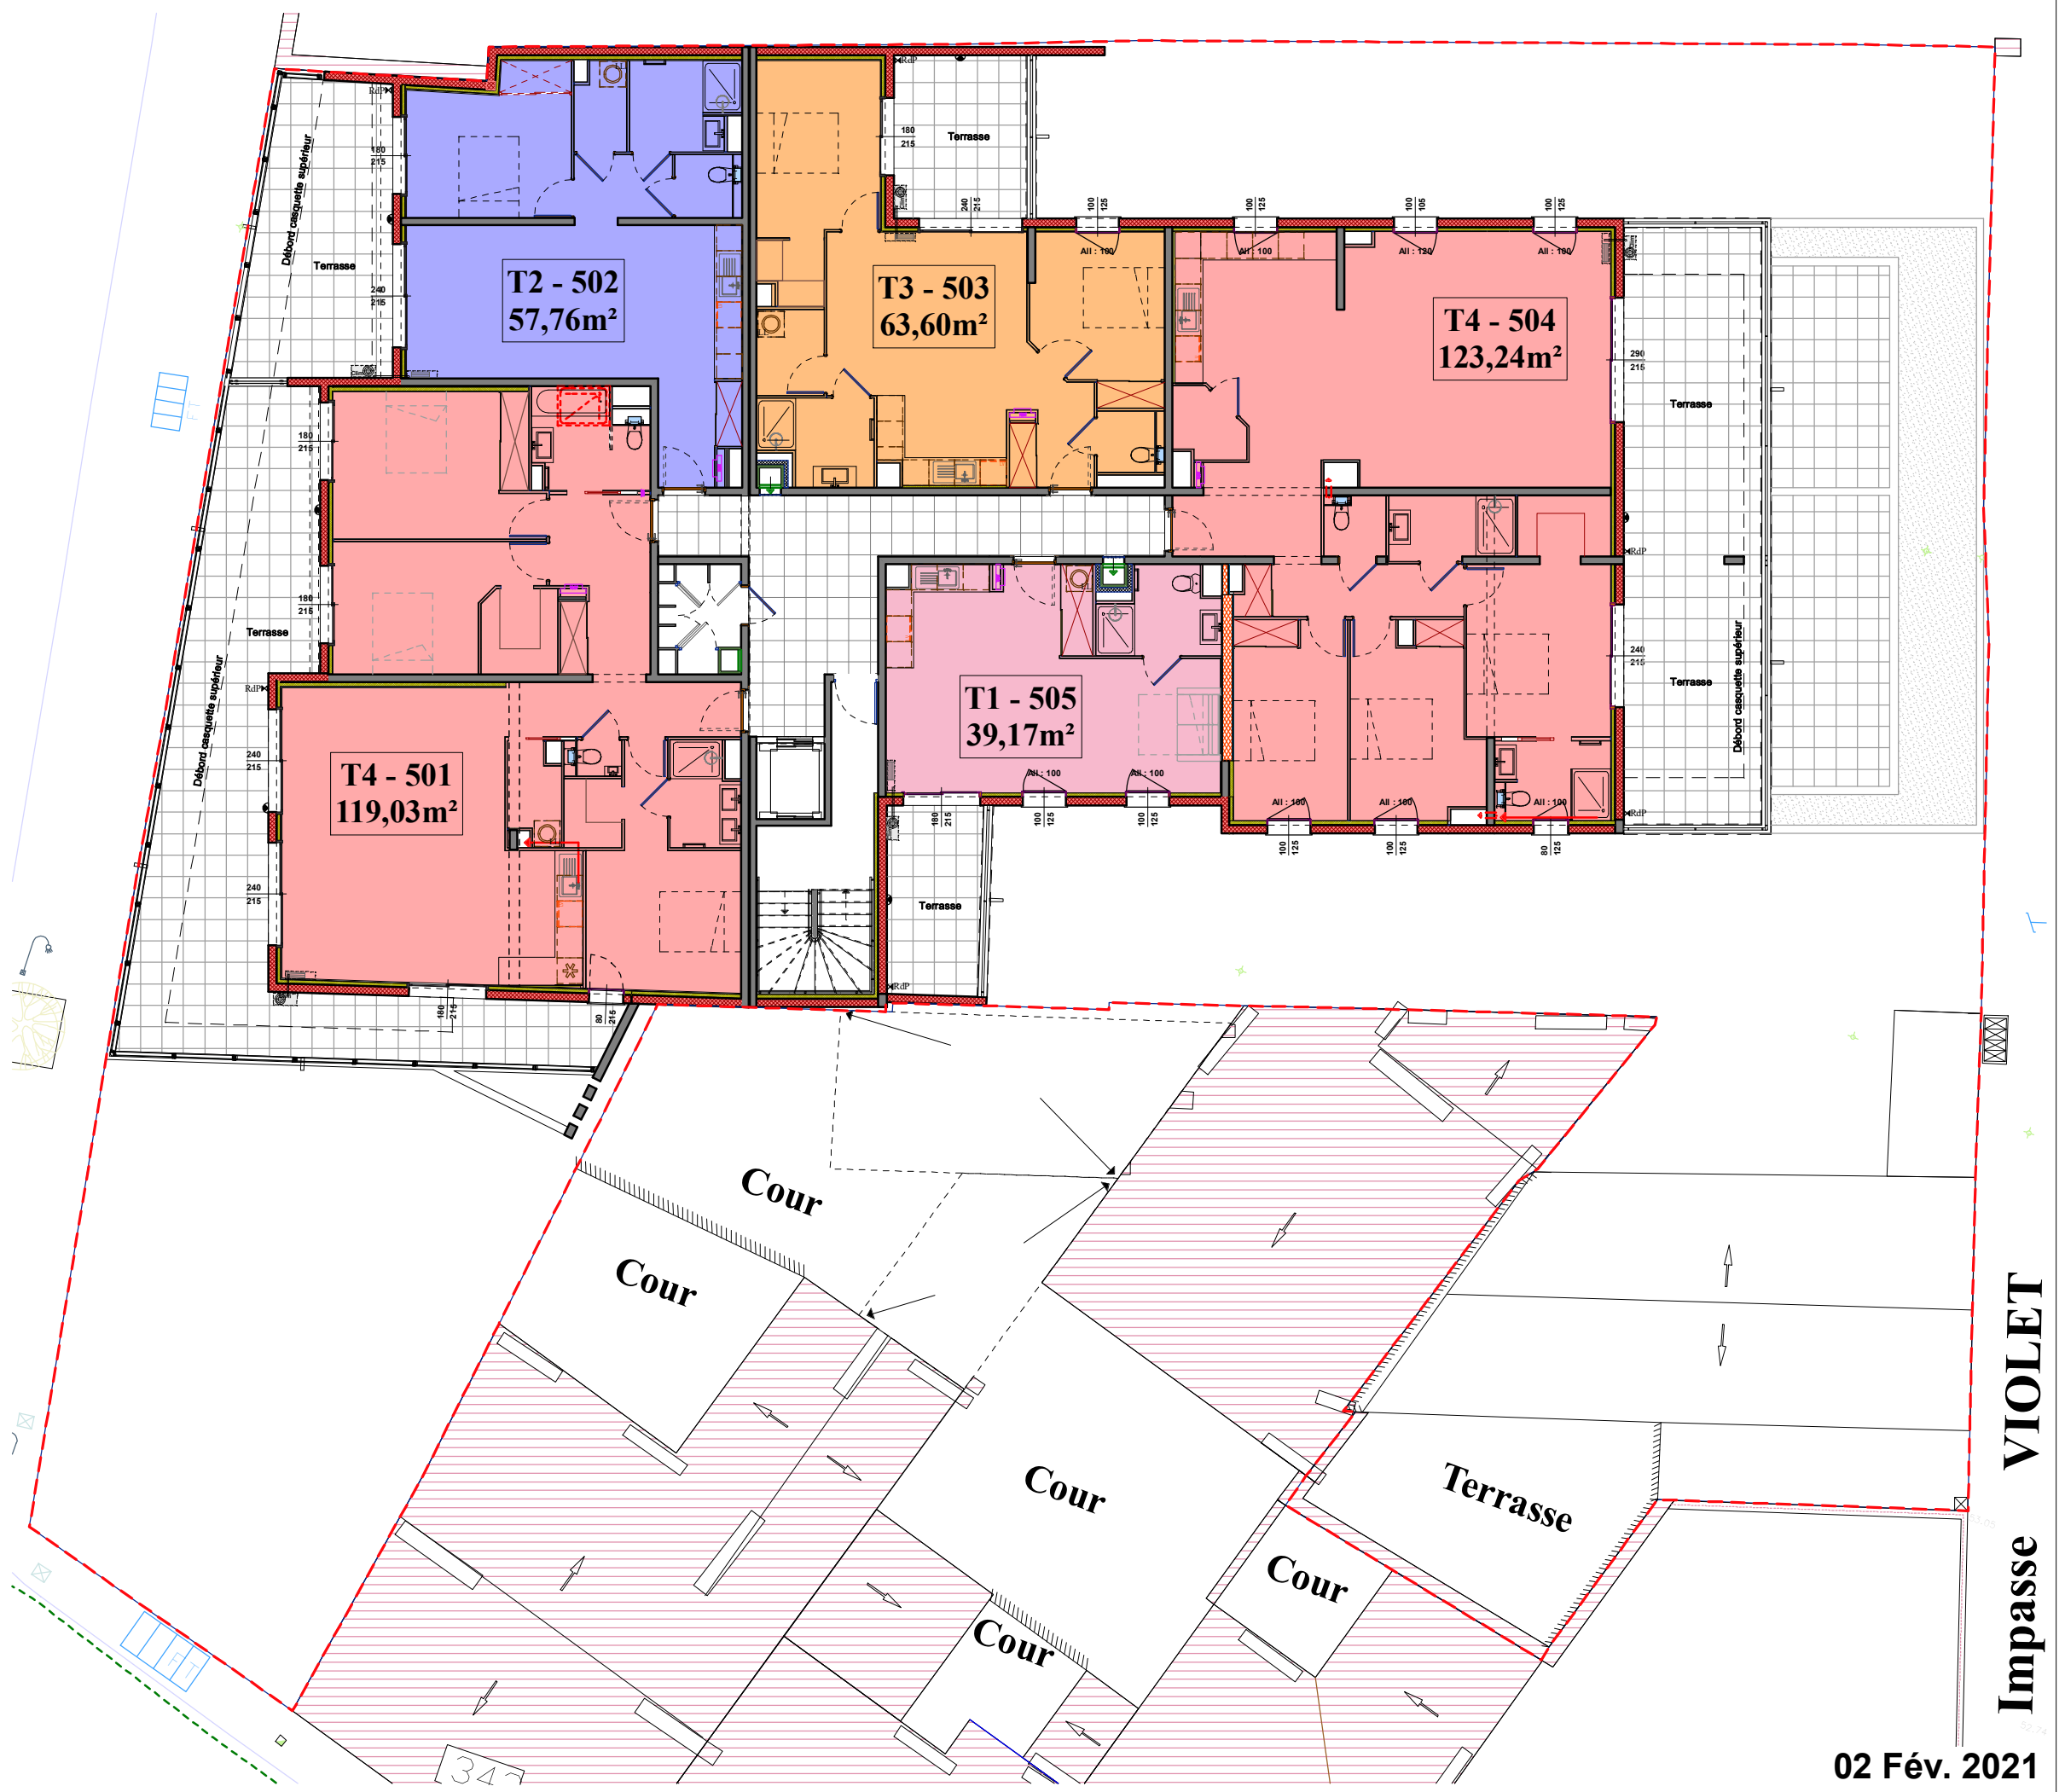

Impasse VIOLET

02 Fév. 2021