




RÉSIDENCE DE STANDING  
BÉZIERS CENTRE-VILLE

**Buesa**  
PROMOTION

**ANGELOTTI**  
GRUPE IMMOBILIER

SCCV LE 17  
17 rue de la république  
34500 BEZIERS  
Tél. : 04-67-00-50-00


# ETAGE R+6

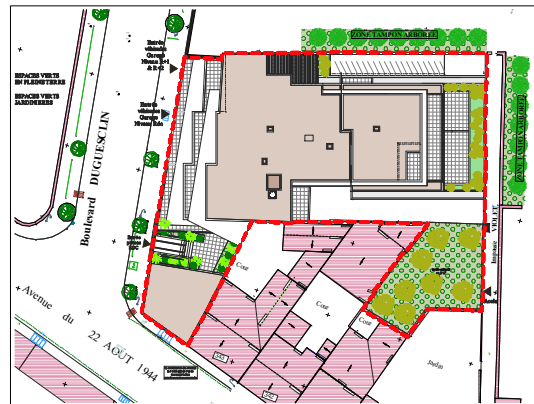

Echelle : 1/150°



LES SURFACES PEUVENT VARIER DE 5 % ( cinq pour cent ) EN FONCTION DES TECHNIQUES DE CONSTRUCTION CHOISIES. ELLES NE SÉRONT DEFINITIVES QUE LORS DE LA SIGNATURE DE L'ACTE AUTHENTIQUE.

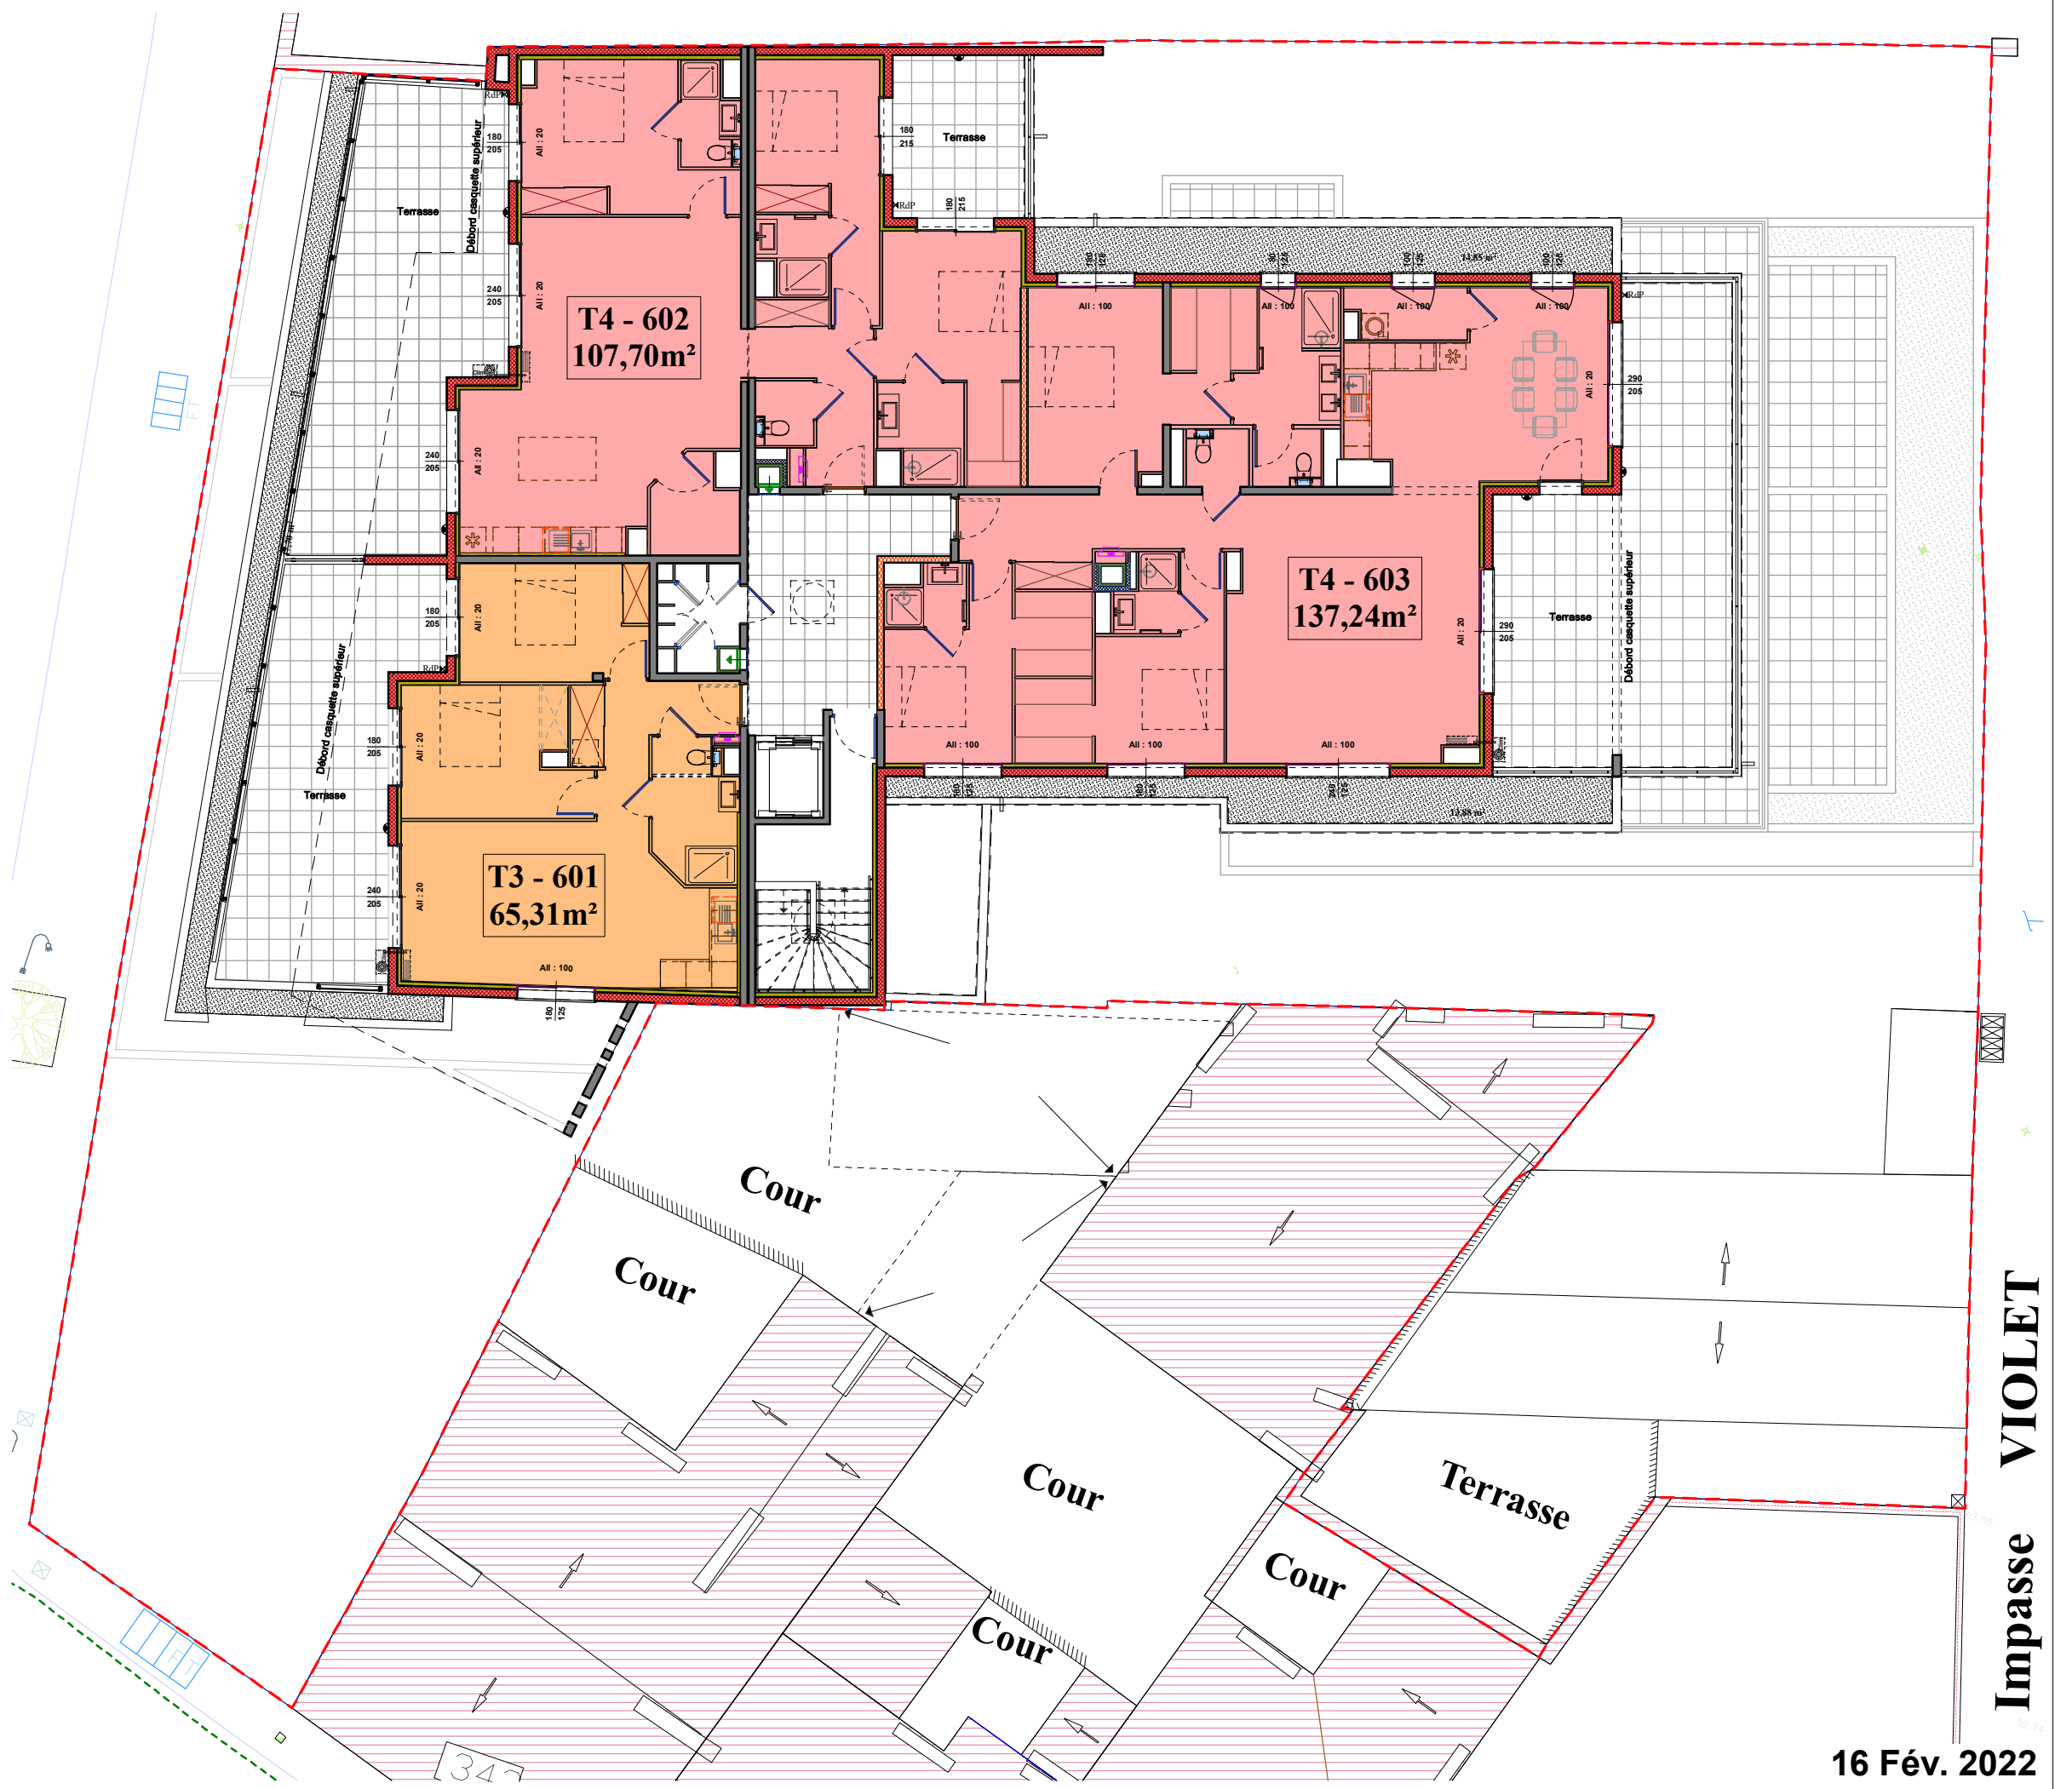

Impasse VIOLET

16 Fév. 2022